

Park Hoog Lede te Vlaardingen

VERKOOPTTEKENINGEN WONINGTYPE 13

IN DEELPLAN 10 OPTIES

schaal : 1:50 / 1:200
datum : 1 mei 2020
tek.no. : 06045-13-314

tek nr.	omschrijving	formaat	datum	-	a	b	c
	algemeen						
13-314	voorblad	A3	1 mei 2020	x			
13-315	tekeningenlijst	A3	"	x			
13-316	renvooi	A3	"	x			
	schuifdeur						
13-317	begane grond	A3	1 mei 2020	x			
13-318	achtergevel	"	"	x			
	dakramen						
13-319	zolder	A3	1 mei 2020	x			
13-320	zijgevel	"	"	x			
	dakkapel						
13-321	zolder	A3	1 mei 2020	x			
13-322	zijgevel	"	"	x			
13-323	voorgevel	"	"	x			
	grote dakkapel						
13-324	zolder	A3	1 mei 2020	x			
13-325	zijgevel	"	"	x			
13-326	voorgevel	"	"	x			

Park Hoog Lede te Vlaardingen

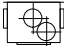


tekeningenlijst

datum : 1 mei 2020



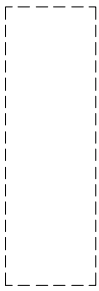
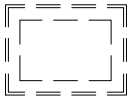
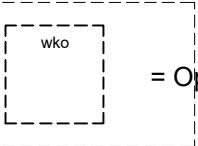

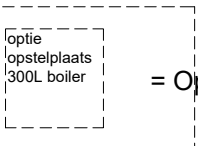
schaal : 1:50

tek.no.: 06045-13-315

 


 
 



 
 
 


 


 
 
 
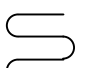
installaties

-  = MV box
-  = rookmelder
-  = afzuigpunt MV

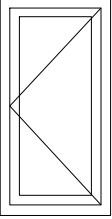
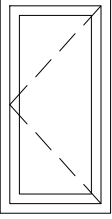
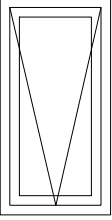
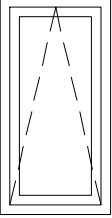
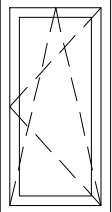
overig

-  = plaatsmogelijkheid droger
-  = plaatsmogelijkheid wasmachine
-  = keuken en installaties volgens O-tekening keukenleverancier
-  = kruipluik
-  = Opstelplaats WKO installatie
-  = Opstelplaats buffervat-WKO installatie
-  = Optie opstelplaats 300L boiler

elektra

-  = enkele schakelaar
-  = wisselschakelaar
-  = serieschakelaar
-  = wandcontactdoos dubbel geaard
-  = wandcontactdoos enkel geaard
-  = gecombineerde wandcontactdoos enkel geaard met een enkele schakelaar
-  = plafondlichtpunt / centraaldoos
-  = wandlichtpunt
-  = wandcontactdoos t.b.v. wasmachine
-  = loze leiding
-  = loze leiding t.b.v. droger
-  = aansluitpunt mechanische ventilator unit
-  = thermostaat
-  = zoemer deurbel
-  = beldrukker
-  = meterkast
-  = hemelwaterafvoer
-  = positie verdeler vloerverwarming
-  = positie radiator
-  = vloerverwarming

draairichting

-  = deur / draairaam (naar buiten)
-  = deur / draairaam (naar binnen)
-  = uitzetraam (naar buiten)
-  = valraam (naar binnen)
-  = draai-kiep raam (naar binnen)

De exacte positie van installaties en installatiepunten kan om technische redenen, en/of regelgeving nog worden aangepast en staan indicatief weergegeven op deze tekening. Dit geldt voor de exacte positie, aantallen en afmetingen van de benodigde installatie-onderdelen zoals radiatoren, boilers, verdelers van vloerverwarming, schakelaars, lichtpunten, ventilatieroosters, rookmelders e.d. Indien noodzakelijk kan BAM besluiten de installatie en/of technische ruimten op punten aan te passen t.o.v. de contracttekeningen. Eventuele wijzigingen geven geen recht op financiële verrekening.

Park Hoog Lede te Vlaardingen

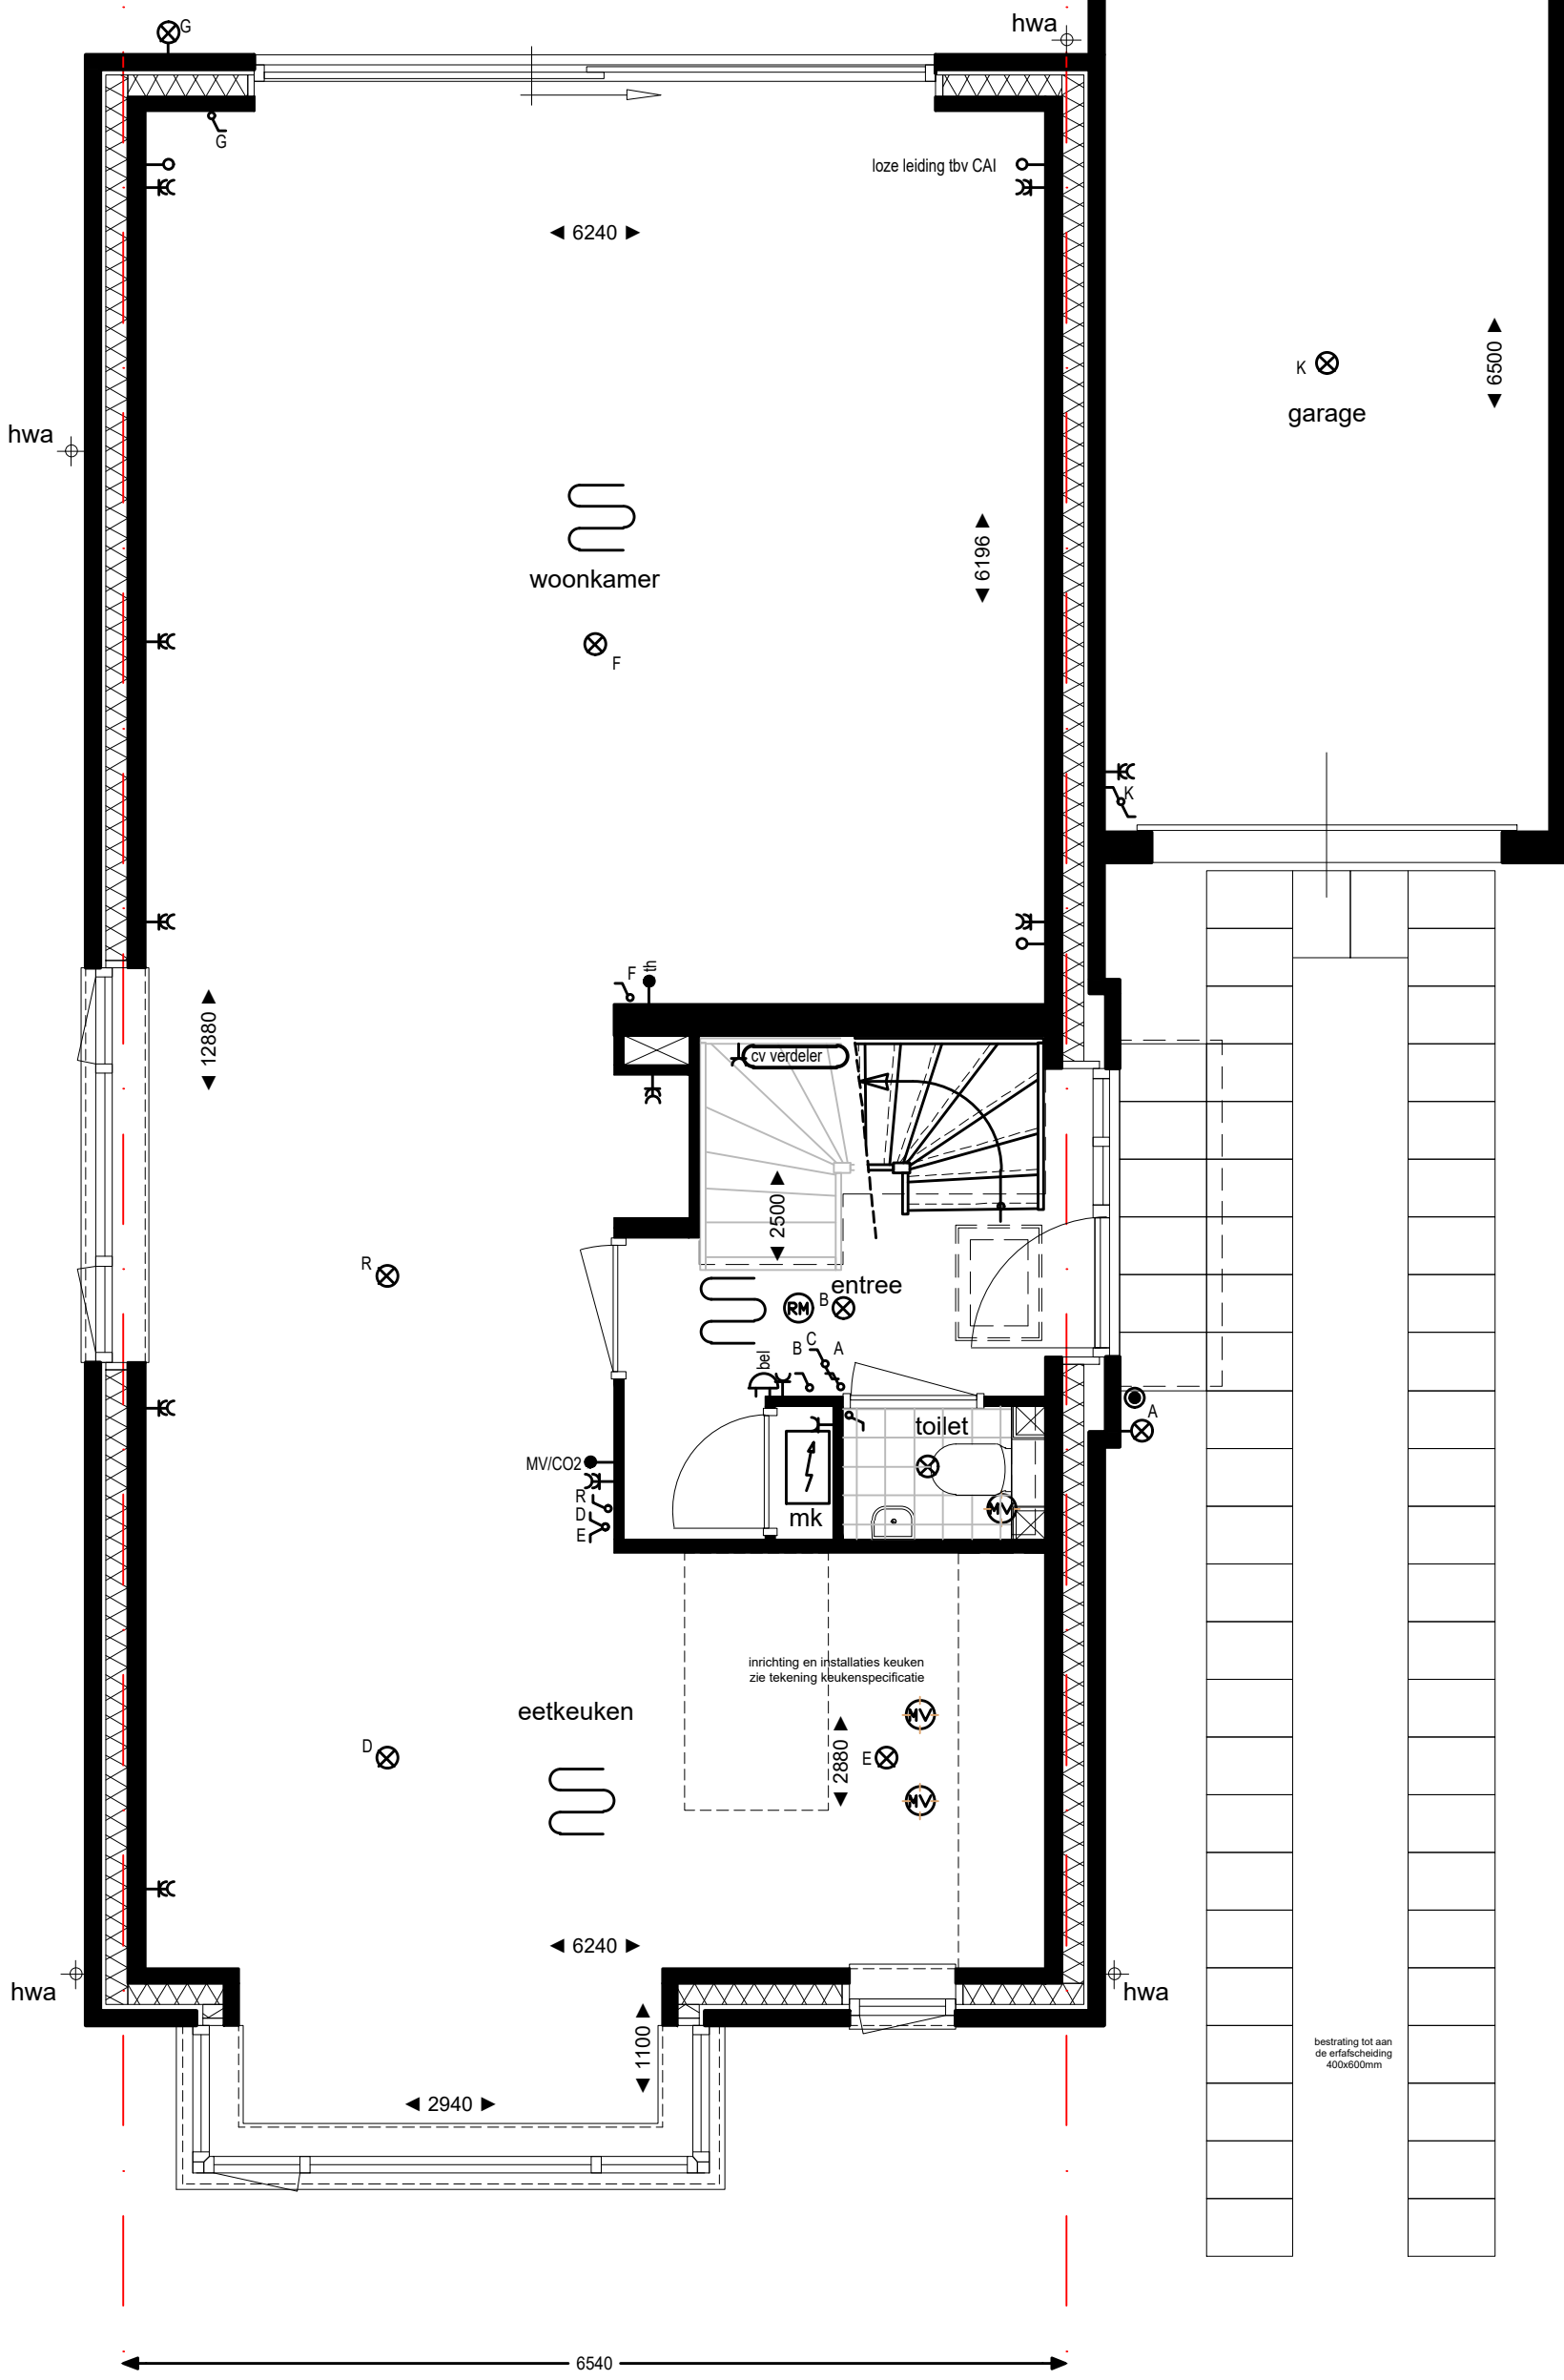
renvooi

datum : 1 mei 2020

schaal : 1:50

tek.no.: 06045-13-316

13660



De exacte positie van installaties en installatiepunten kan om technische redenen, en/of regelgeving nog worden aangepast en staan indicatief weergegeven op deze tekening.
 Dit geldt voor de exacte positie, aantallen en afmetingen van de benodigde installatie-onderdelen zoals radiatoren, boilers, verdelers van vloerverwarming, schakelaars, lichtpunten, ventilatieroosters, rookmelders e.d.
 Indien noodzakelijk kan BAM besluiten de installatie en/of technische ruimten op punten aan te passen t.o.v. de contracttekeningen.
 Eventuele wijzigingen geven geen recht op financiële verrekening.

begane grond type 13

optie: schuifdeur
 schaal 1:50
 bouwnummers als getekend: 16
 bouwnummer als gespiegeld: 89

Park Hoog Lede te Vlaardingen		
woningtype 13 - begane grond		
datum : 1 mei 2020	schaal : 1:50	tek.no.: 06045-13-317



De exacte positie van installaties en installatiepunten kan om technische redenen, en/of regelgeving nog worden aangepast en staan indicatief weergegeven op deze tekening.
 Dit geldt voor de exacte positie, aantallen en afmetingen van de benodigde installatie-onderdelen zoals radiatoren, boilers, verdelers van vloerverwarming, schakelaars, lichtpunten, ventilatieroosters, rookmelders e.d.
 Indien noodzakelijk kan BAM besluiten de installatie en/of technische ruimten op punten aan te passen t.o.v. de contracttekeningen.
 Eventuele wijzigingen geven geen recht op financiële verrekening.

achtergevel type 13

optie: schuifdeur
 schaal 1:50
 bouwnummers als getekend: 16
 bouwnummer als gespiegeld: 89

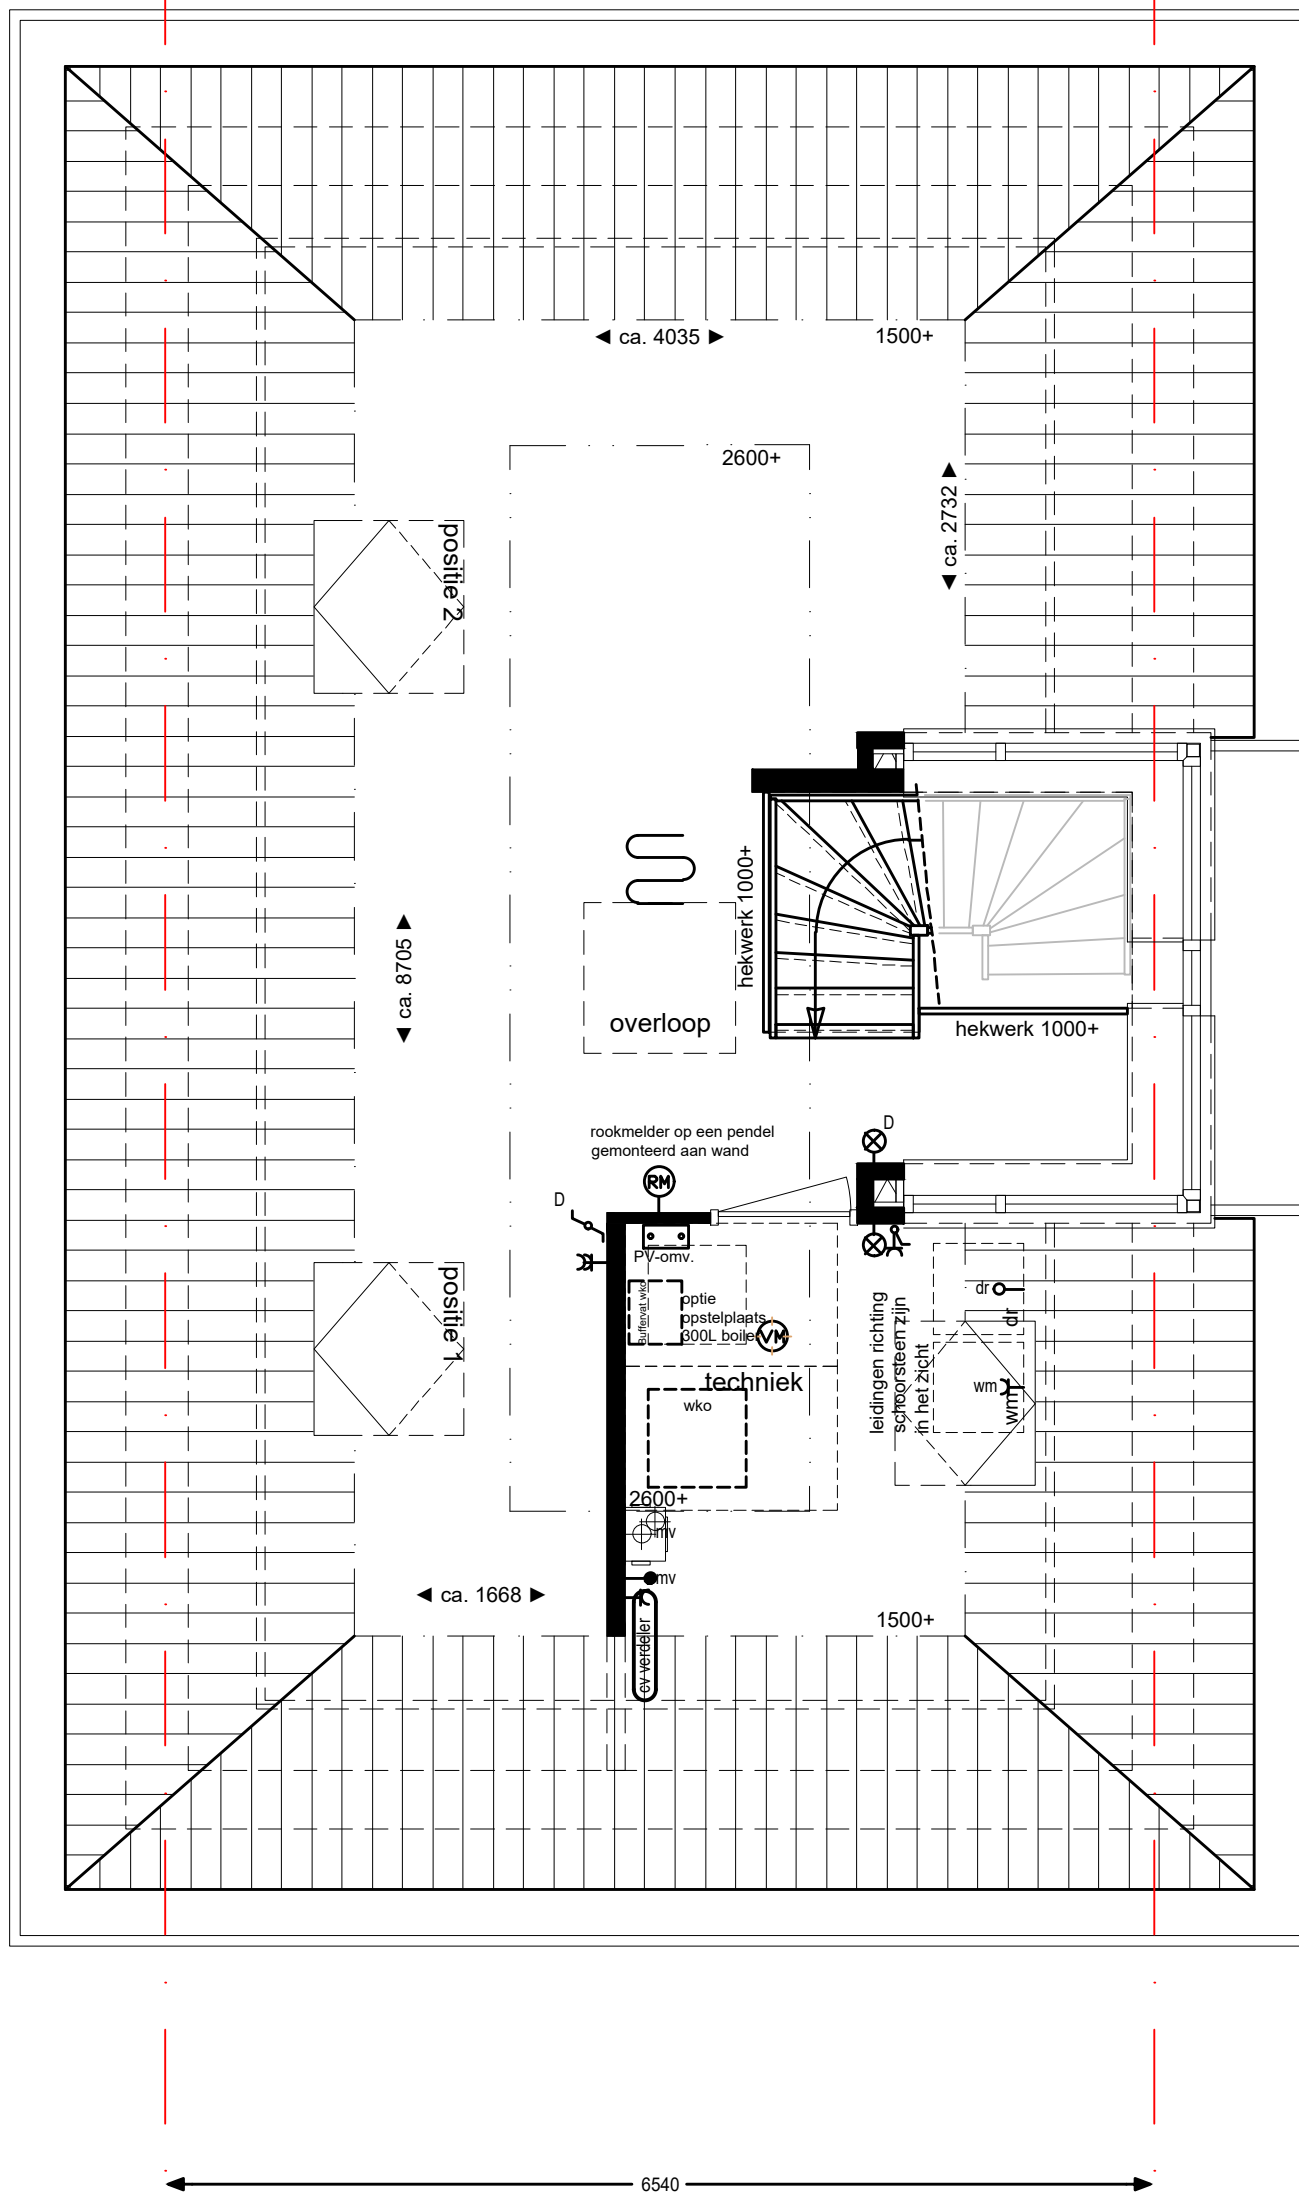
Park Hoog Lede te Vlaardingen

woningtype 13 - achtergevel

datum : 1 mei 2020

schaal : 1:50

tek.no.: 06045-13-318



De exacte positie van installaties en installatiepunten kan om technische redenen, en/of regelgeving nog worden aangepast en staan indicatief weergegeven op deze tekening.
 Dit geldt voor de exacte positie, aantallen en afmetingen van de benodigde installatie-onderdelen zoals radiatoren, boilers, verdelers van vloerverwarming, schakelaars, lichtpunten, ventilatieroosters, rookmelders e.d.
 Indien noodzakelijk kan BAM besluiten de installatie en/of technische ruimten op punten aan te passen t.o.v. de contracttekeningen.
 Eventuele wijzigingen geven geen recht op financiële verrekening.

zolder type 13

optie: dakramen
 schaal 1:50
 bouwnummers als getekend: 16
 bouwnummer als gespiegeld: 89

Park Hoog Lede te Vlaardingen

woningtype 13 - zolder

datum : 1 mei 2020 schaal : 1:50 tek.no.: 06045-13-319

Park Hoog Lede te Vlaardingen

woningtype 13 - linker zijgevel

datum : 1 mei 2020 schaal : 1:50 tek.no.: 06045-13-320

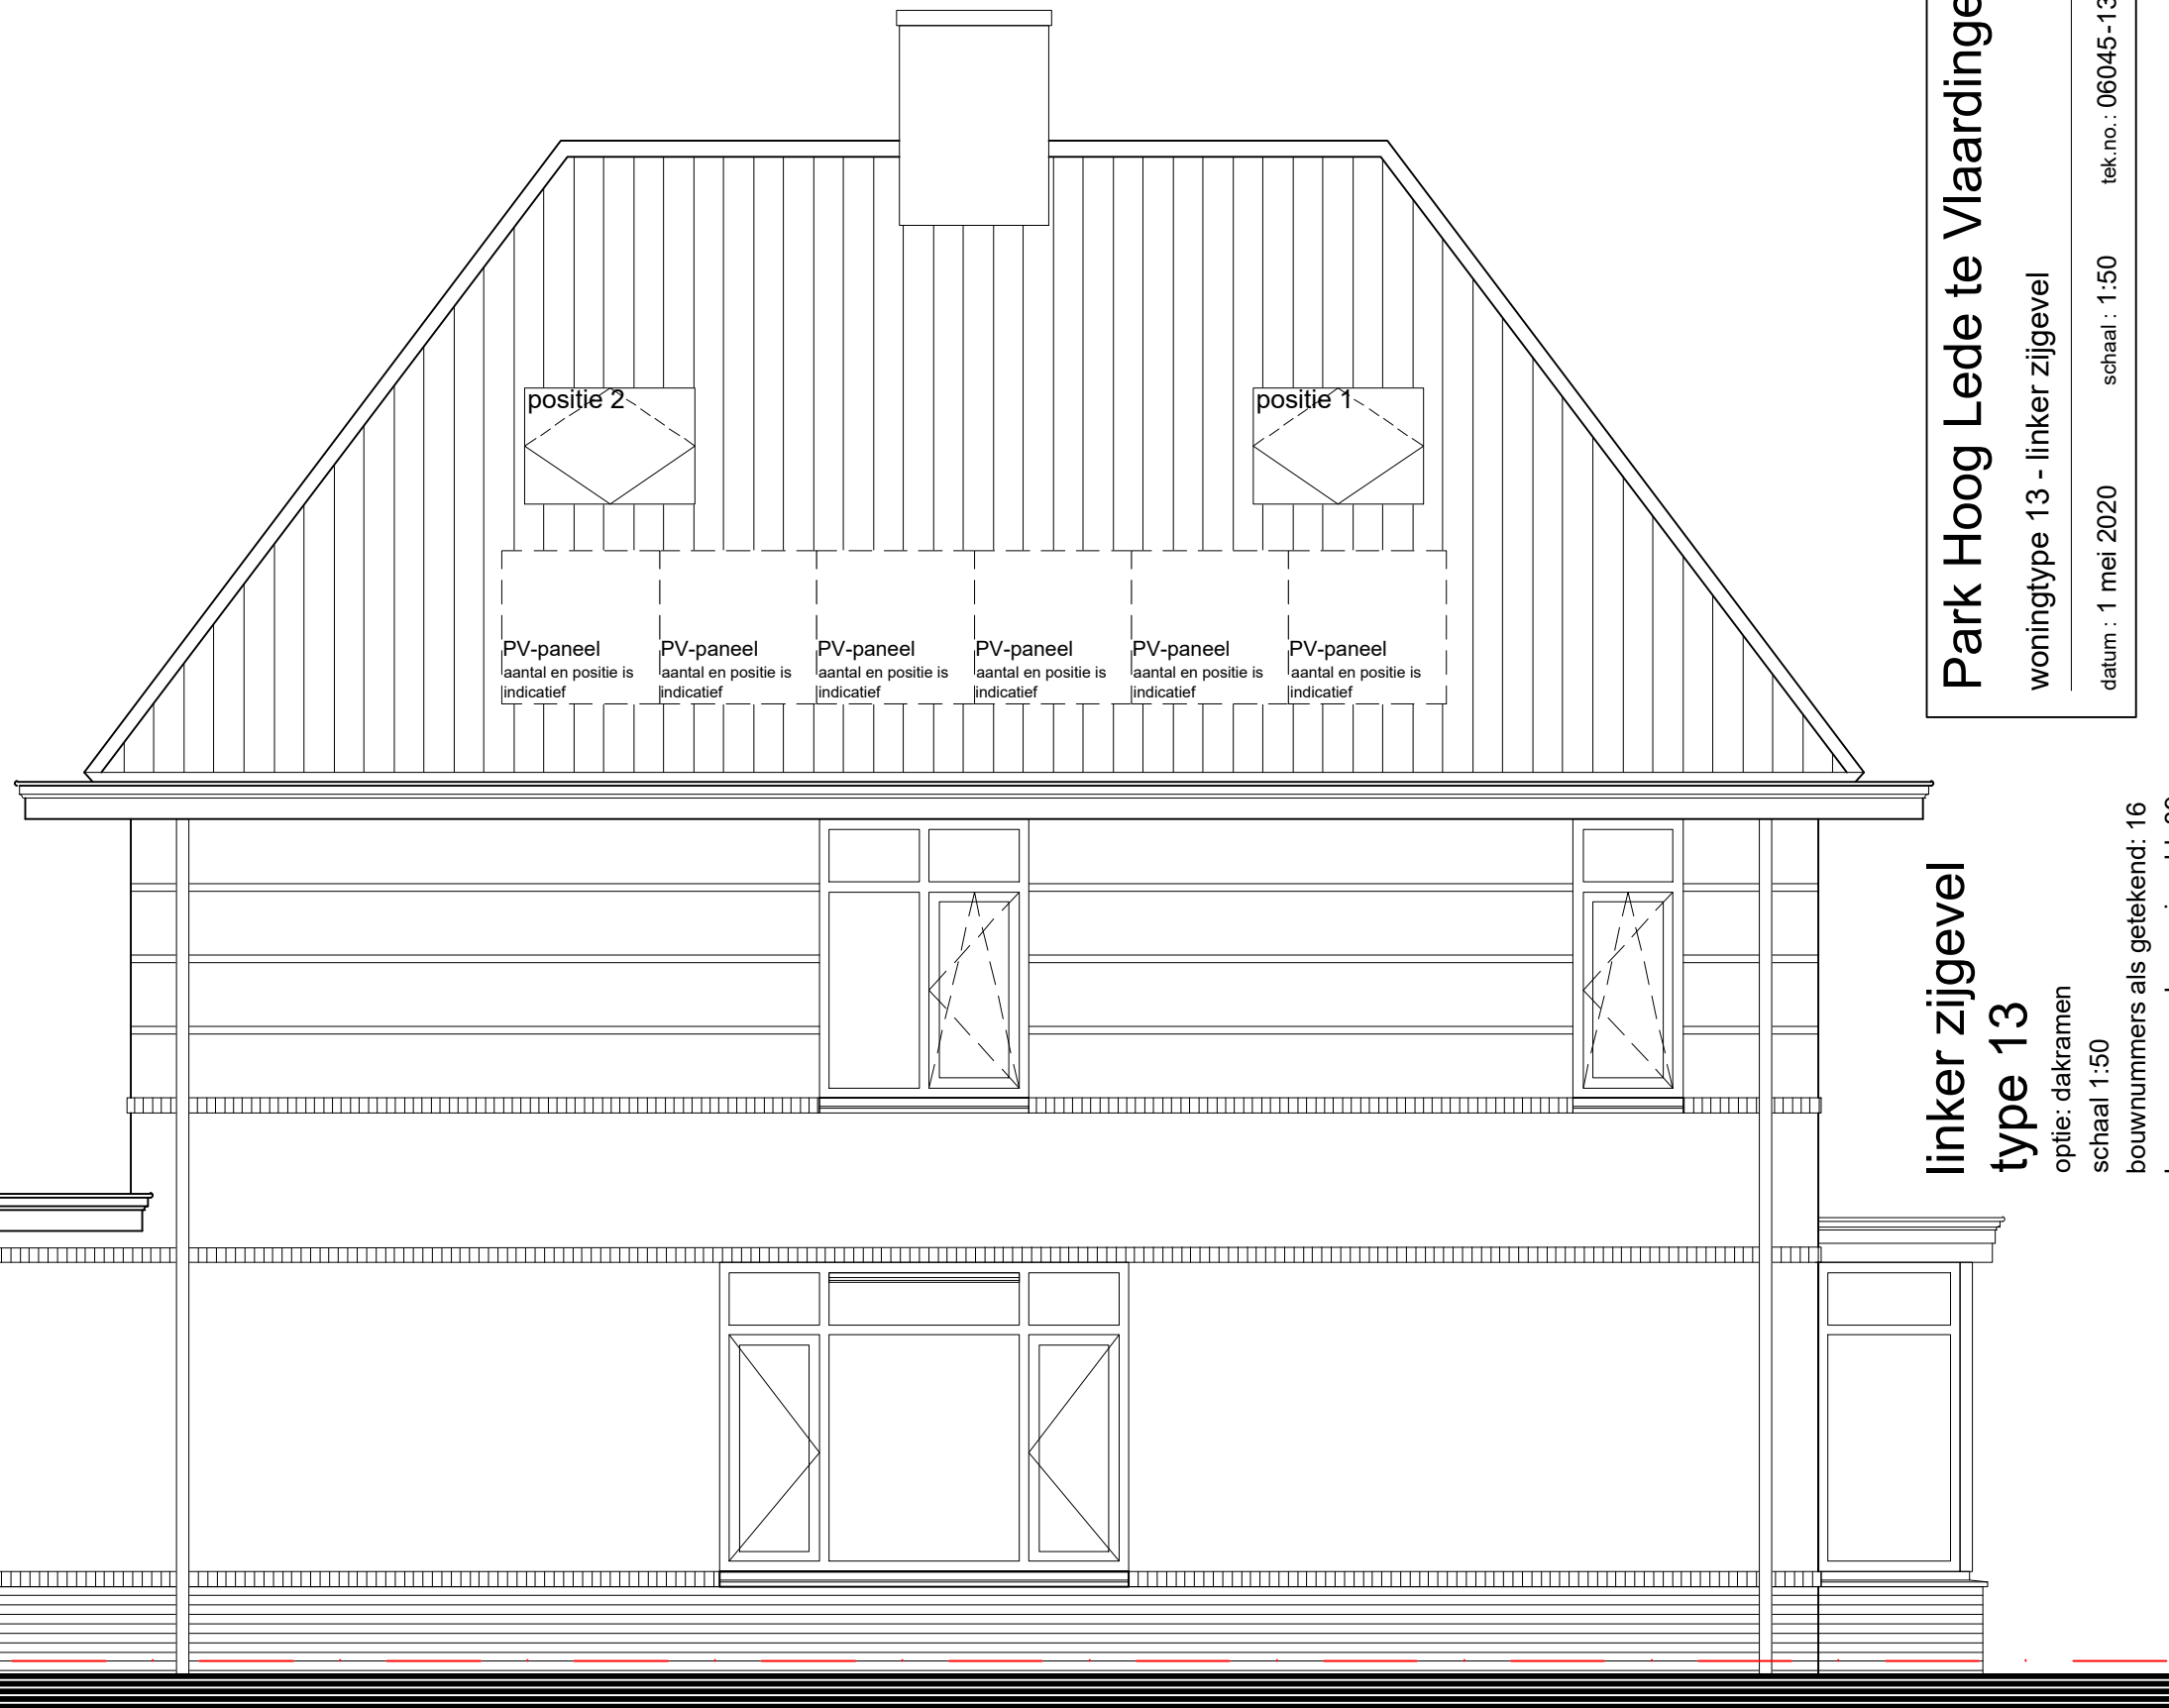
linker zijgevel
type 13

optie: dakramen

schaal 1:50

bouwnummers als getekend: 16

bouwnummer als gespiegeld: 89



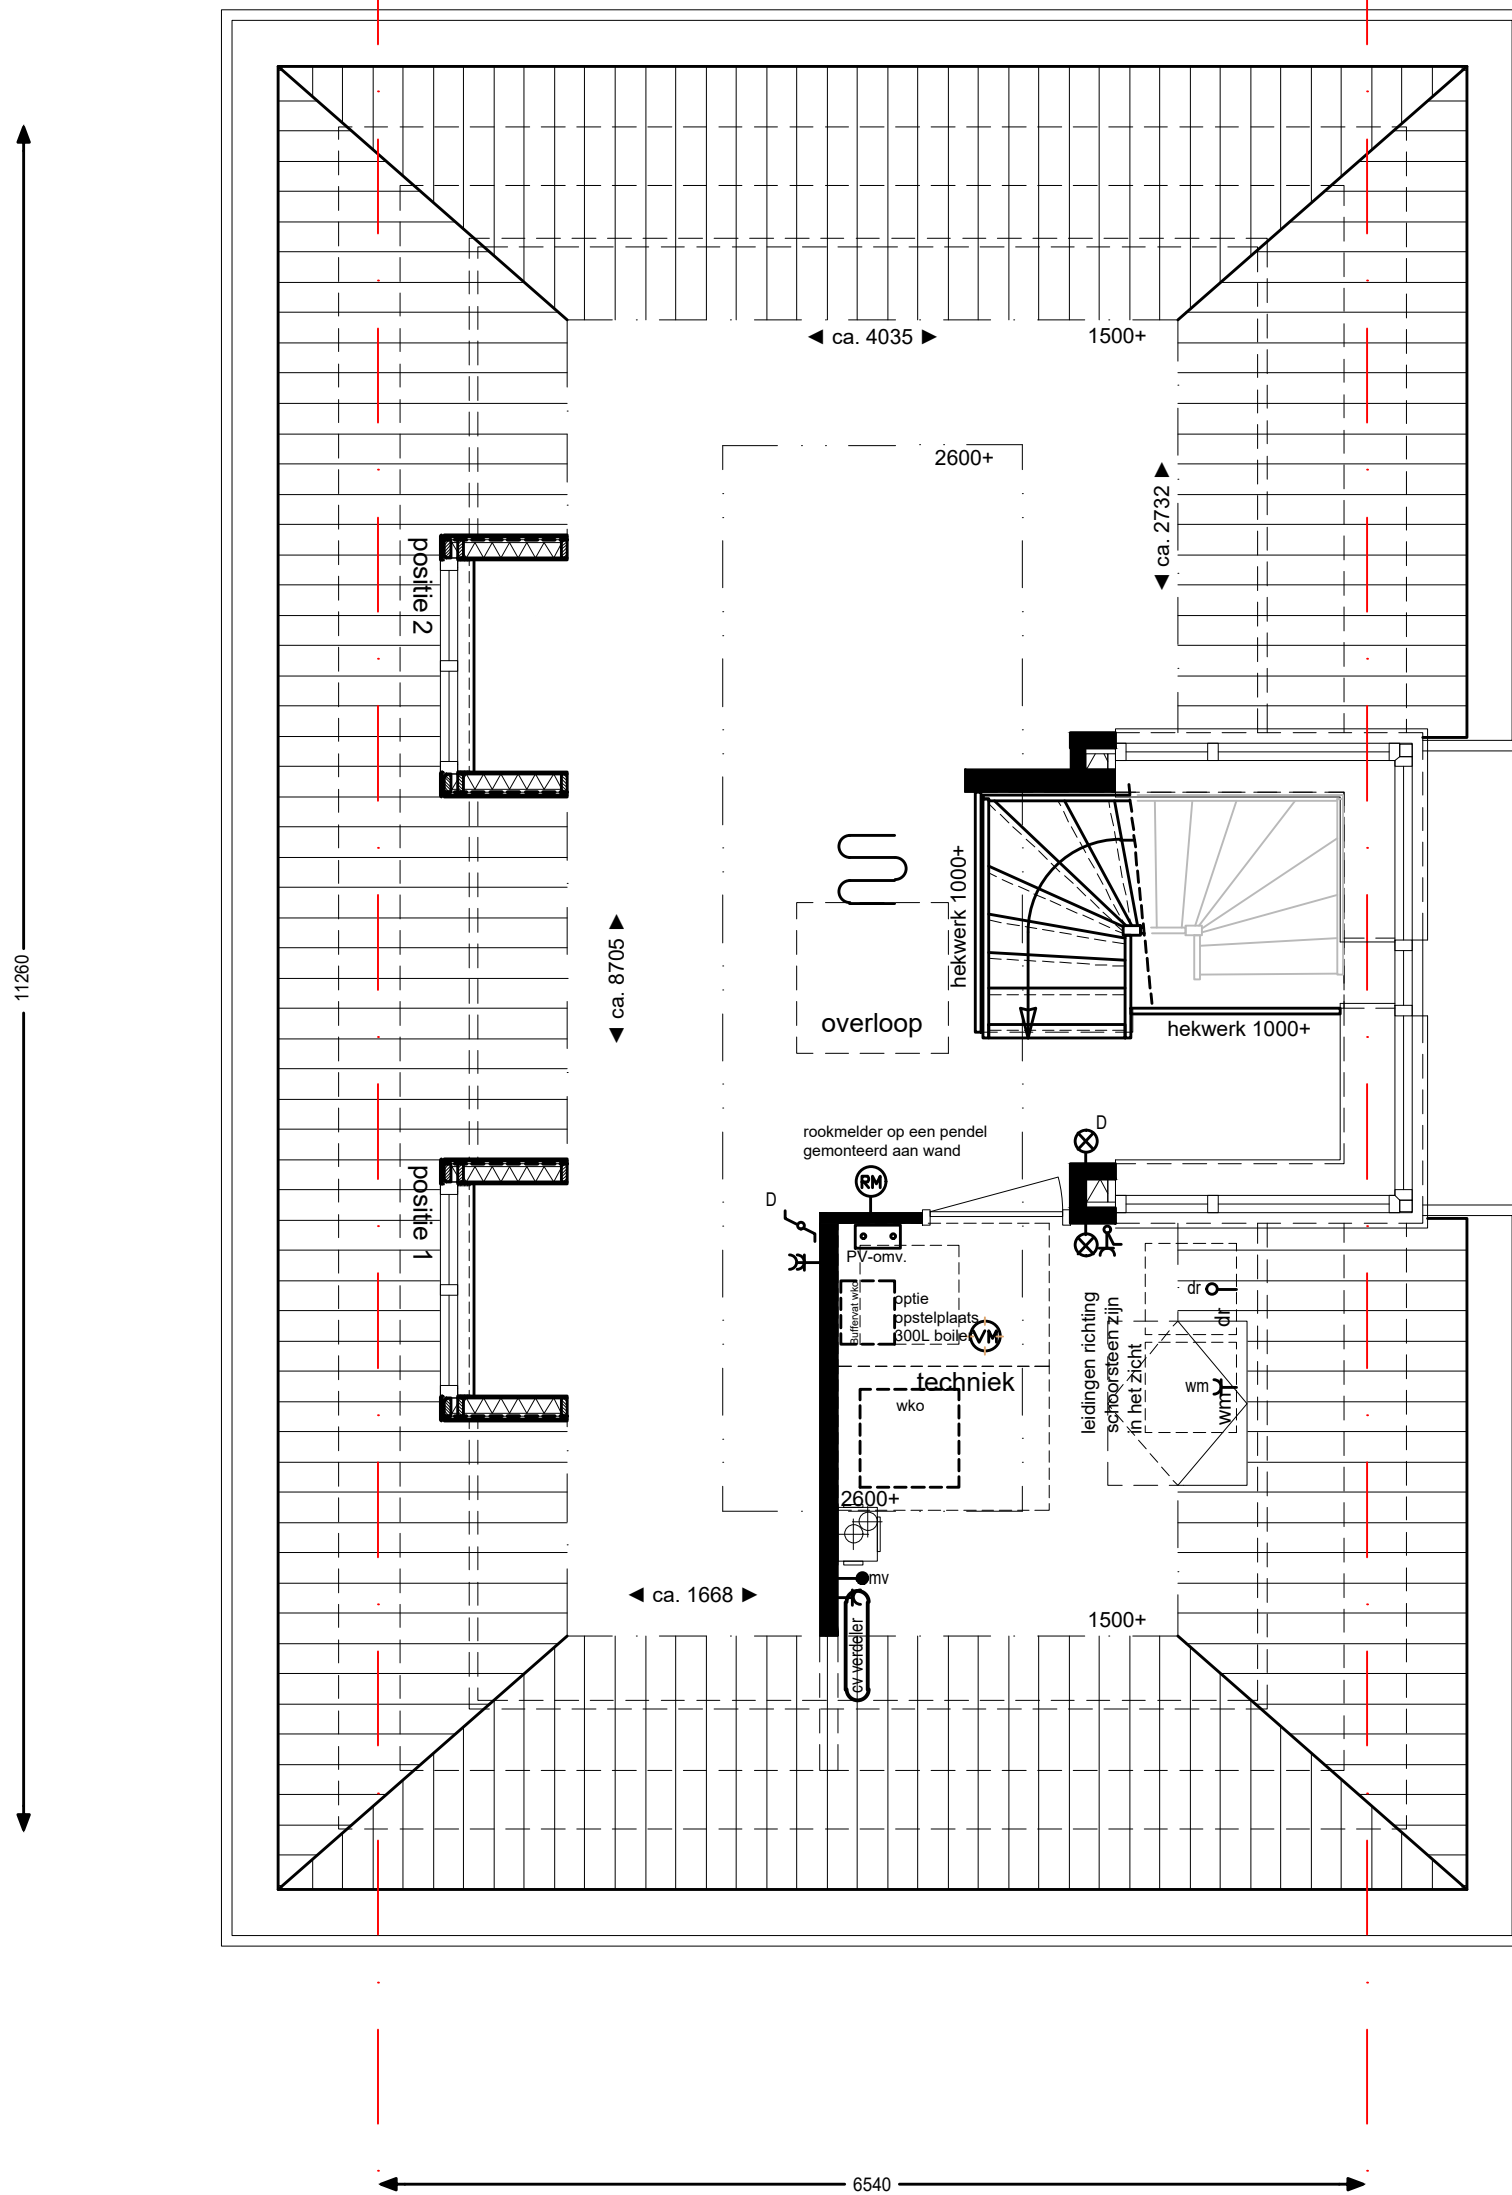
bk zoldervloer 5920 +

bk verdiepingsvloer 2960 +

bk begane grondvloer PEIL= 0

13660

De exacte positie van installaties en installatiepunten kan om technische redenen, en/of regelgeving nog worden aangepast en staan indicatief weergegeven op deze tekening.
Dit geldt voor de exacte positie, aantallen en afmetingen van de benodigde installatie-onderdelen zoals radiatoren, boilers, verdelers van vloerverwarming, schakelaars, lichtpunten, ventilatieroosters, rookmelders e.d.
Indien noodzakelijk kan BAM besluiten de installatie en/of technische ruimten op punten aan te passen t.o.v. de contracttekeningen.
Eventuele wijzigingen geven geen recht op financiële verrekening.



De exacte positie van installaties en installatiepunten kan om technische redenen, en/of regelgeving nog worden aangepast en staan indicatief weergegeven op deze tekening.
 Dit geldt voor de exacte positie, aantallen en afmetingen van de benodigde installatie-onderdelen zoals radiatoren, boilers, verdelers van vloerverwarming, schakelaars, lichtpunten, ventilatieroosters, rookmelders e.d.
 Indien noodzakelijk kan BAM besluiten de installatie en/of technische ruimten op punten aan te passen t.o.v. de contracttekeningen.
 Eventuele wijzigingen geven geen recht op financiële verrekening.

zolder type 13

optie: dakkapel
 schaal 1:50
 bouwnummers als getekend: 16
 bouwnummer als gespiegeld: 89

Park Hoog Lede te Vlaardingen

woningtype 13 - zolder

datum : 1 mei 2020

schaal : 1:50

tek.no.: 06045-13-321

Park Hoog Lede te Vlaardingen

woningtype 13 - linker zijgevel

datum : 1 mei 2020 schaal : 1:50 tek.no.: 06045-13-322



bk zoldervloer 5920 +

bk verdiepingvloer 2960 +

bk begane grondvloer PEIL= 0

linker zijgevel
type 13

optie: dakkapel

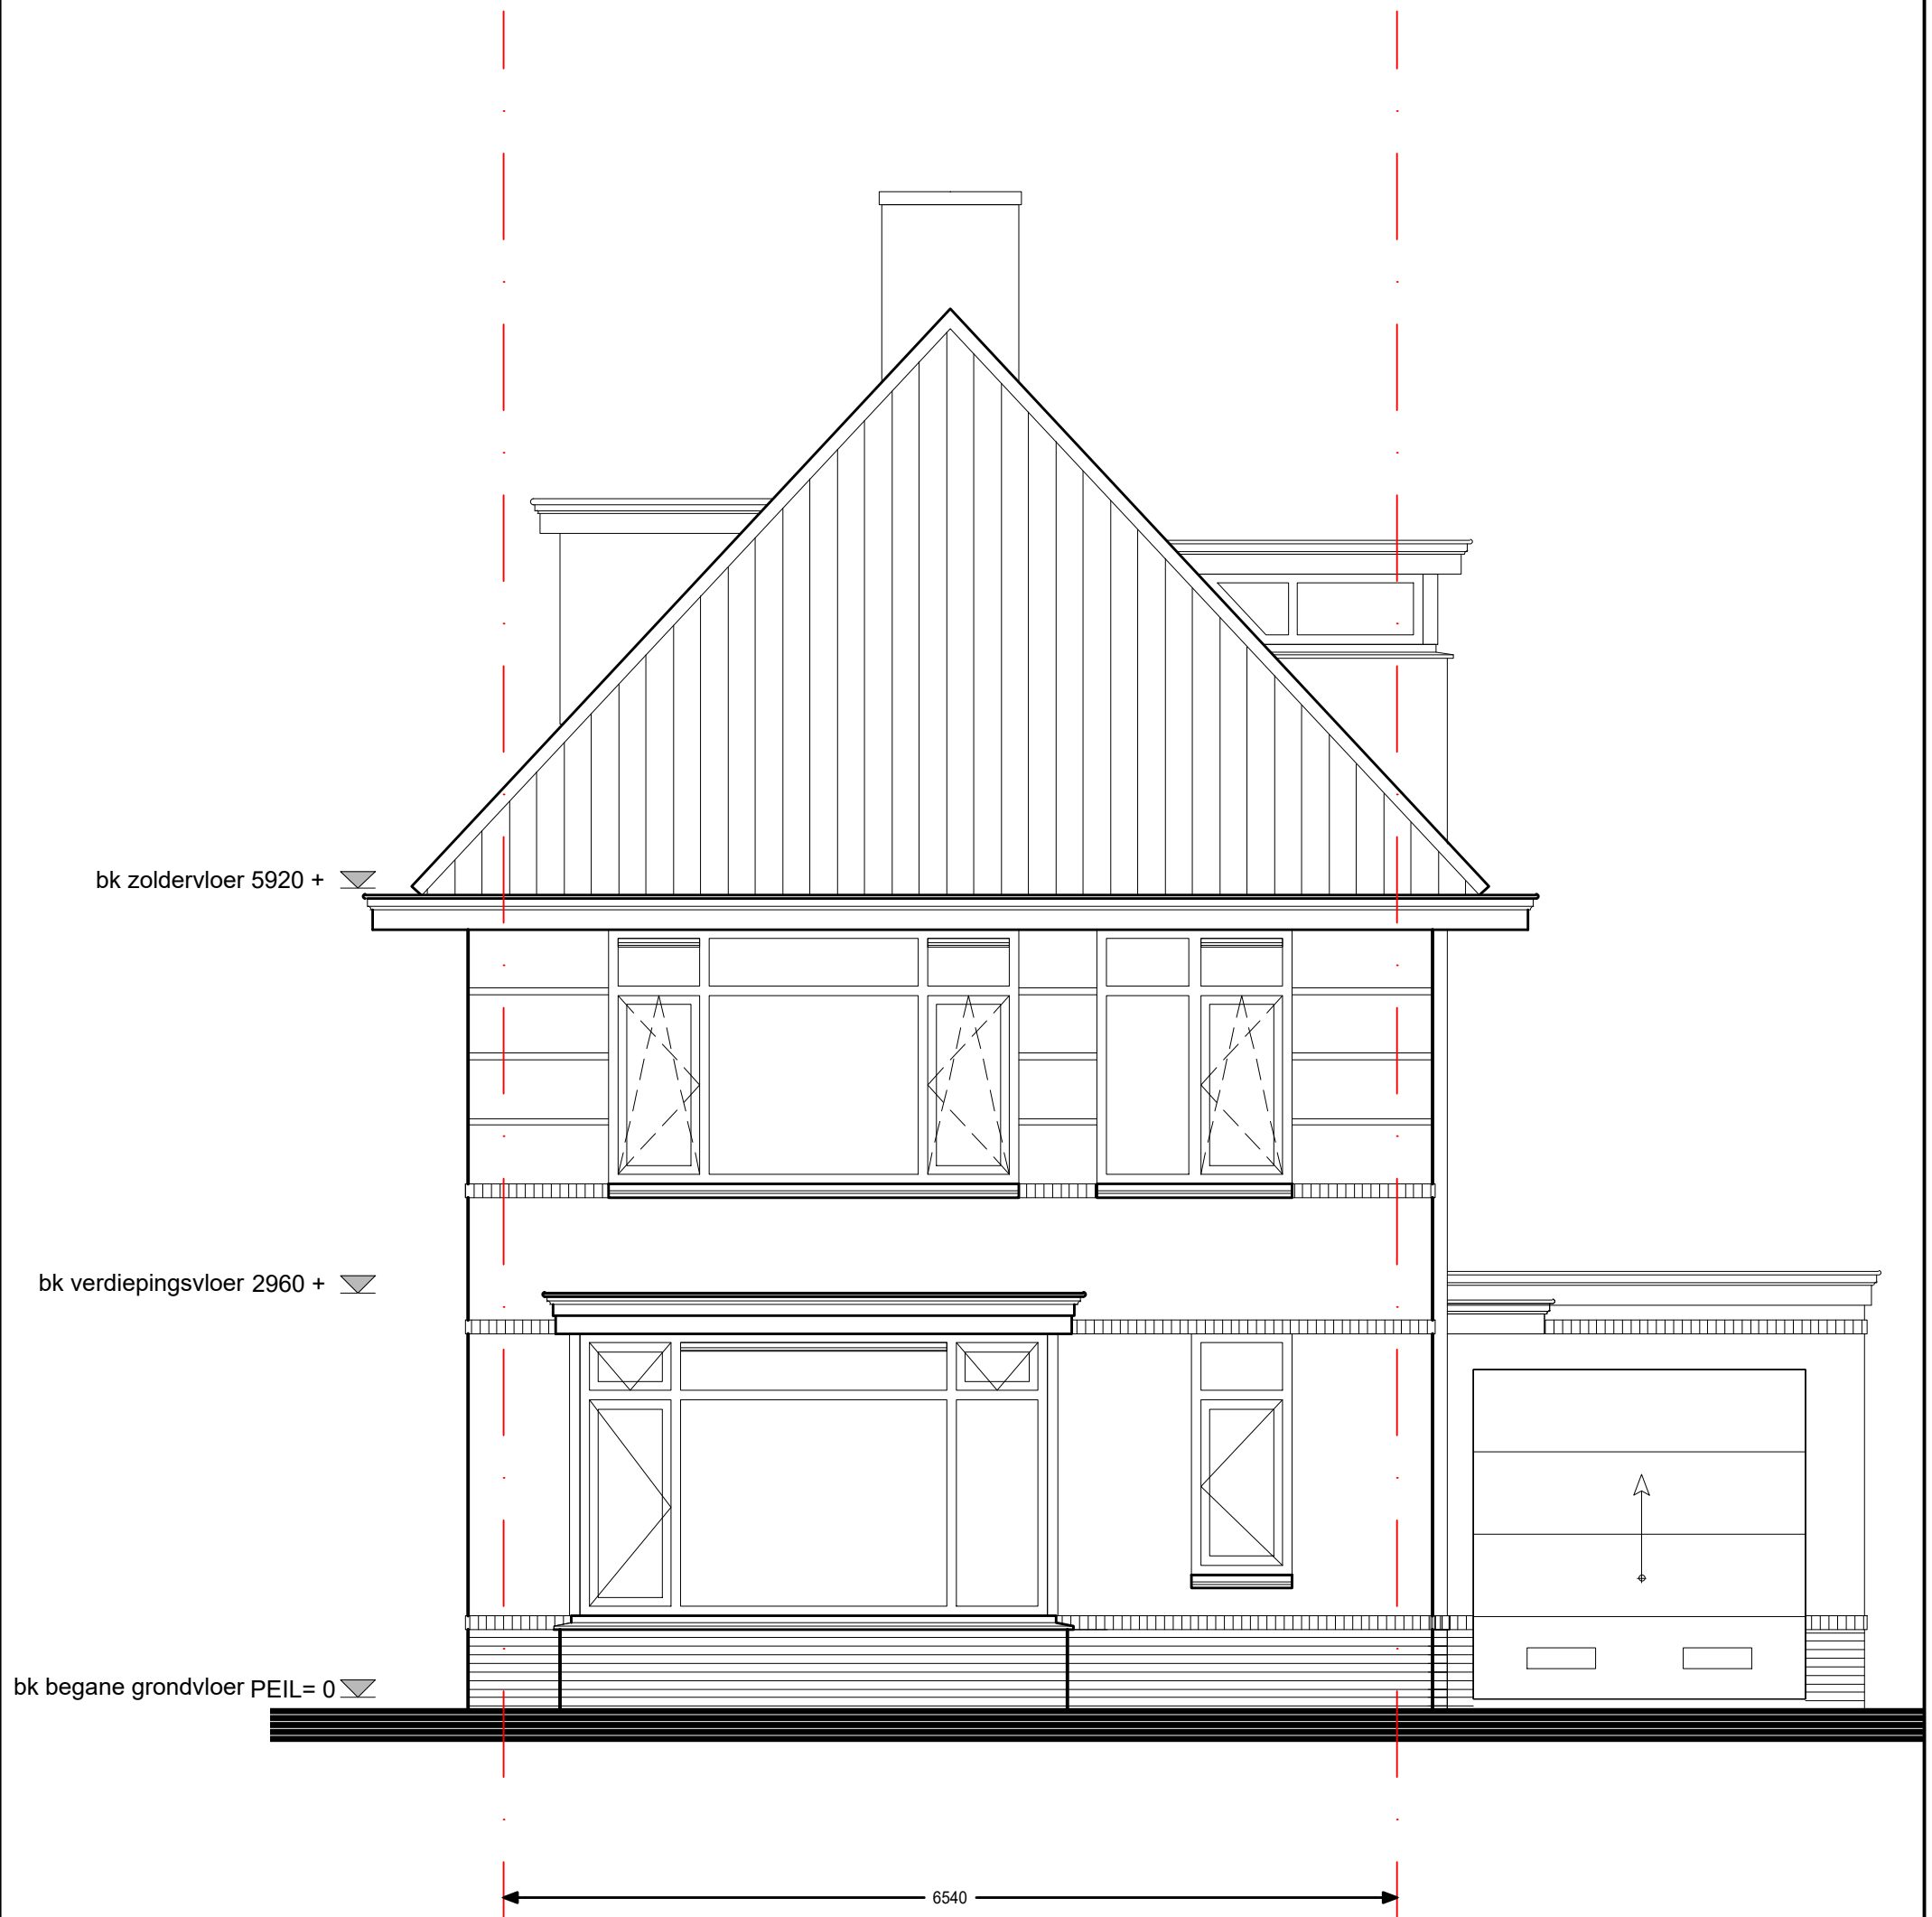
schaal 1:50

bouwnummers als getekend: 16

bouwnummer als gespiegeld: 89

13660

De exacte positie van installaties en installatiepunten kan om technische redenen, en/of regelgeving nog worden aangepast en staan indicatief weergegeven op deze tekening. Dit geldt voor de exacte positie, aantallen en afmetingen van de benodigde installatie-onderdelen zoals radiatoren, boilers, verdelers van vloerverwarming, schakelaars, lichtpunten, ventilatieroosters, rookmelders e.d. Indien noodzakelijk kan BAM besluiten de installatie en/of technische ruimten op punten aan te passen t.o.v. de contracttekeningen. Eventuele wijzigingen geven geen recht op financiële verrekening.



De exacte positie van installaties en installatiepunten kan om technische redenen, en/of regelgeving nog worden aangepast en staan indicatief weergegeven op deze tekening.

Dit geldt voor de exacte positie, aantallen en afmetingen van de benodigde installatie-onderdelen zoals radiatoren, boilers, verdelers van vloerverwarming, schakelaars, lichtpunten, ventilatieroosters, rookmelders e.d. Indien noodzakelijk kan BAM besluiten de installatie en/of technische ruimten op punten aan te passen t.o.v. de contracttekeningen. Eventuele wijzigingen geven geen recht op financiële verrekening.

voorgevel type 13

optie: dakkapel
schaal 1:50

bouwnummers als getekend: 16
bouwnummer als gespiegeld: 89

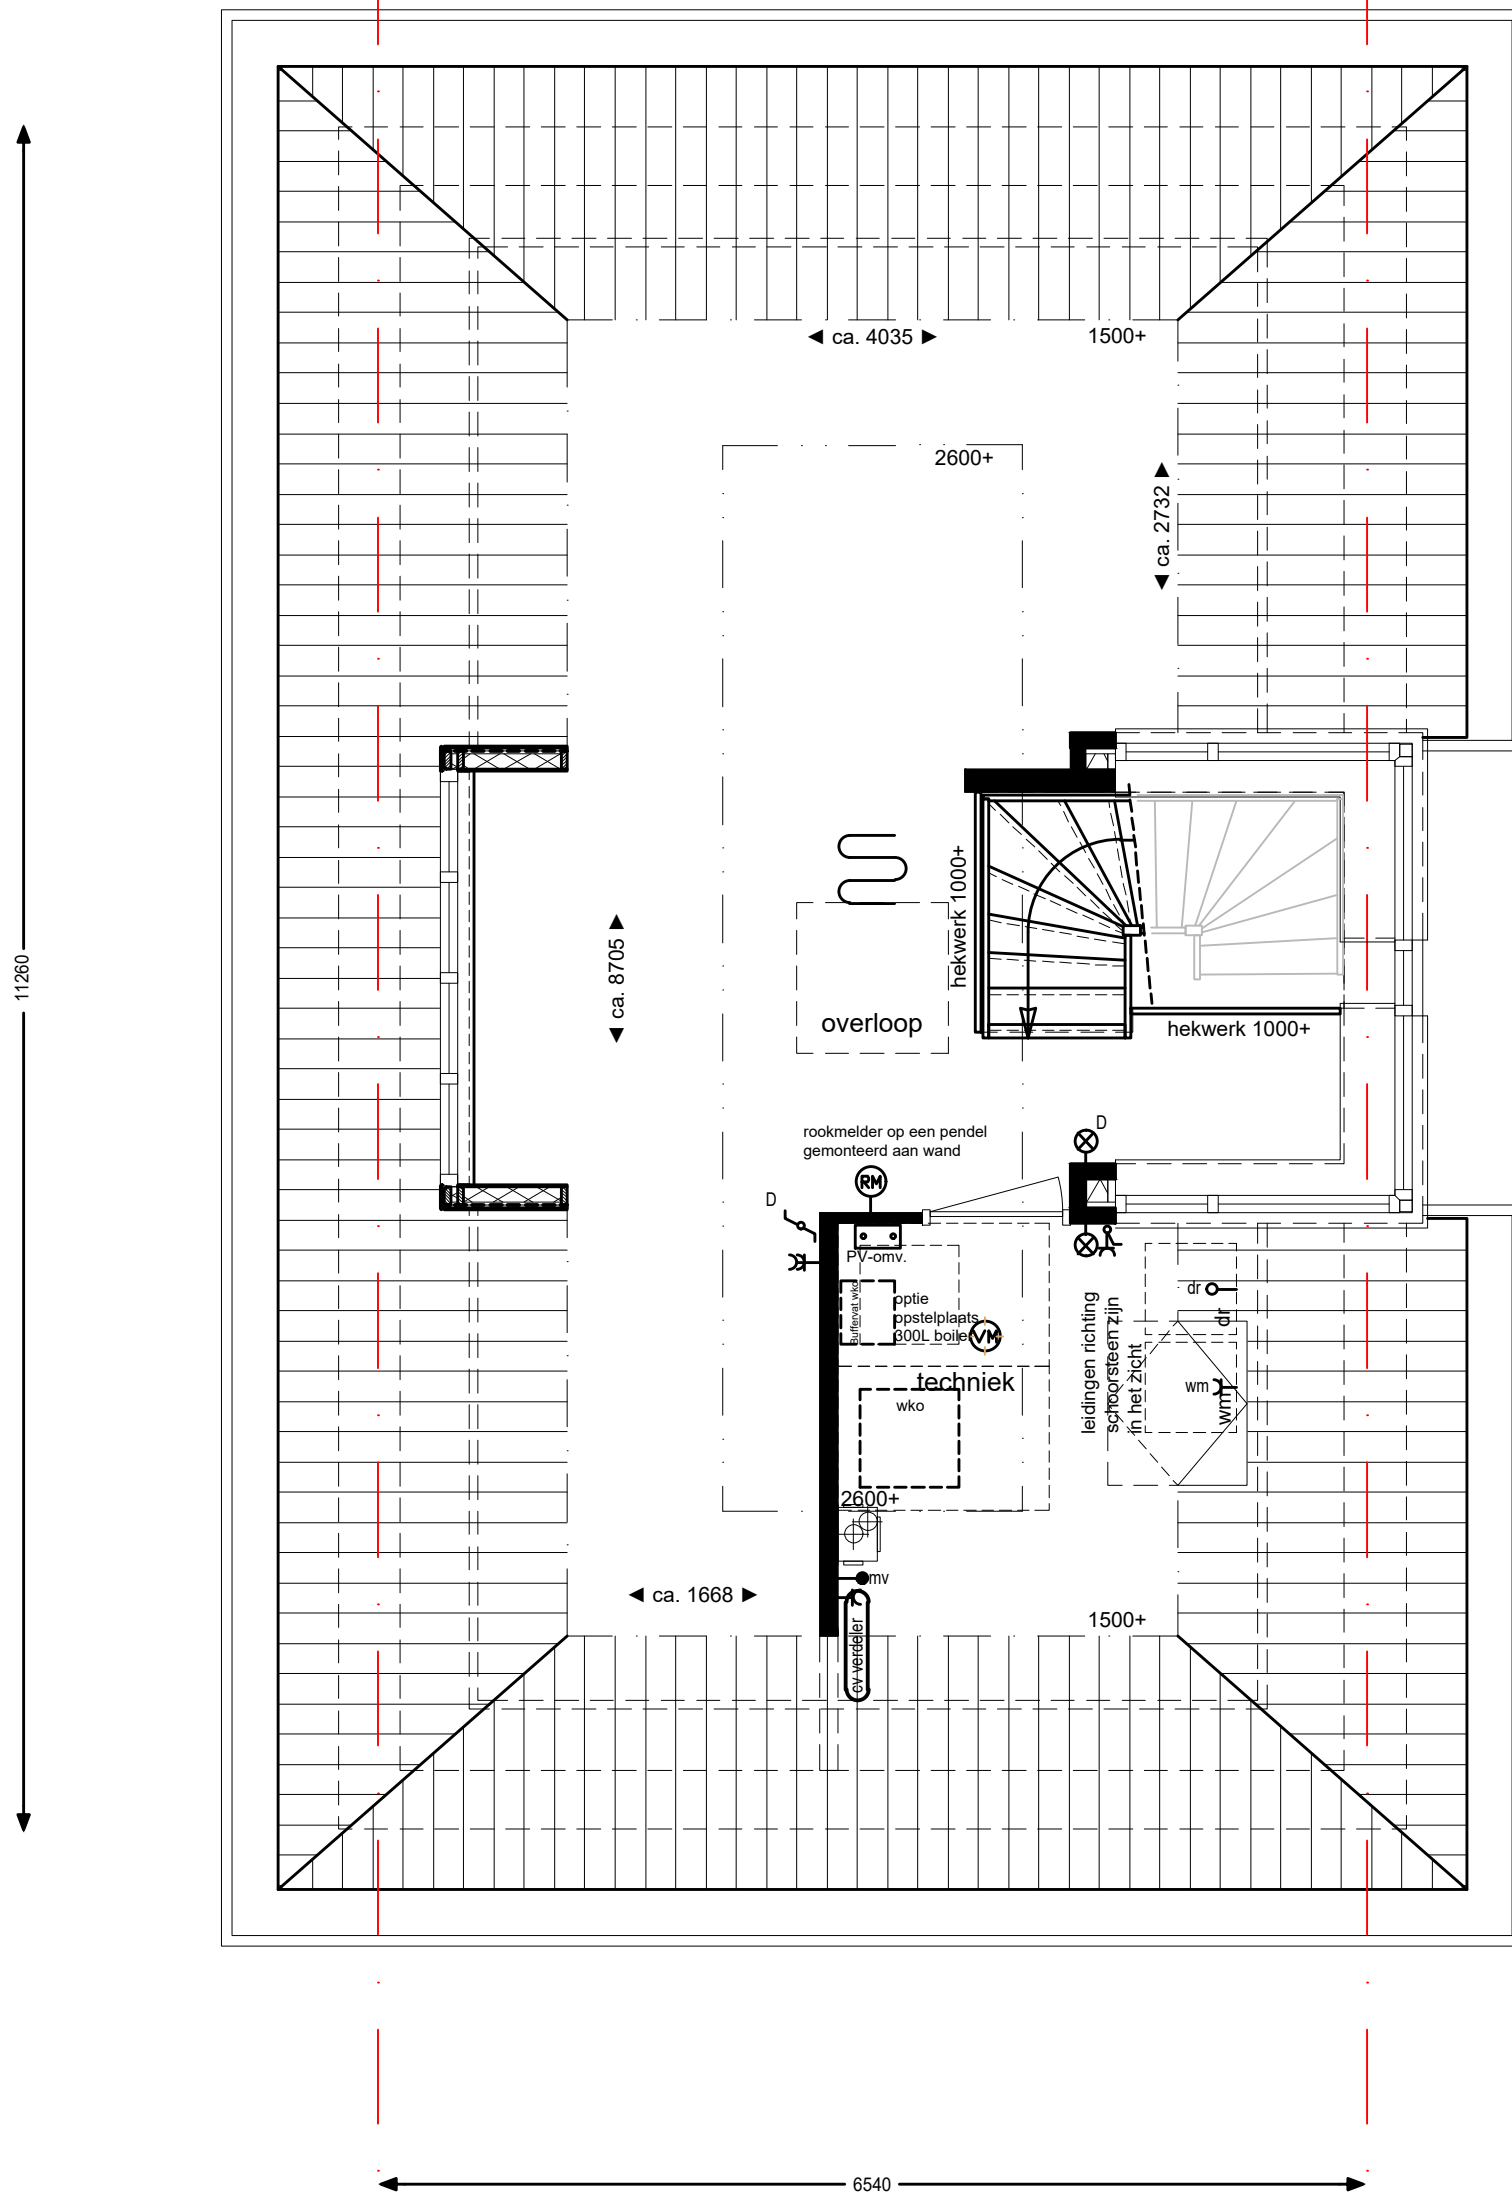
Park Hoog Lede te Vlaardingen

woningtype 13 - voorgevel

datum : 1 mei 2020

schaal : 1:50

tek.no.: 06045-13-323



De exacte positie van installaties en installatiepunten kan om technische redenen, en/of regelgeving nog worden aangepast en staan indicatief weergegeven op deze tekening.
 Dit geldt voor de exacte positie, aantallen en afmetingen van de benodigde installatie-onderdelen zoals radiatoren, boilers, verdelers van vloerverwarming, schakelaars, lichtpunten, ventilatieroosters, rookmelders e.d.
 Indien noodzakelijk kan BAM besluiten de installatie en/of technische ruimten op punten aan te passen t.o.v. de contracttekeningen.
 Eventuele wijzigingen geven geen recht op financiële verrekening.

zolder type 13

optie: grote dakkapel
 schaal 1:50
 bouwnummers als getekend: 16
 bouwnummer als gespiegeld: 89

Park Hoog Lede te Vlaardingen

woningtype 13 - zolder

datum : 1 mei 2020

schaal : 1:50

tek.no.: 06045-13-324

Park Hoog Lede te Vlaardingen

woningtype 13 - linker zijgevel

datum : 1 mei 2020 schaal : 1:50 tek.no. : 06045-13-325

bk zoldervloer 5920 +

bk verdiepingvloer 2960 +

bk begane grondvloer PEIL= 0

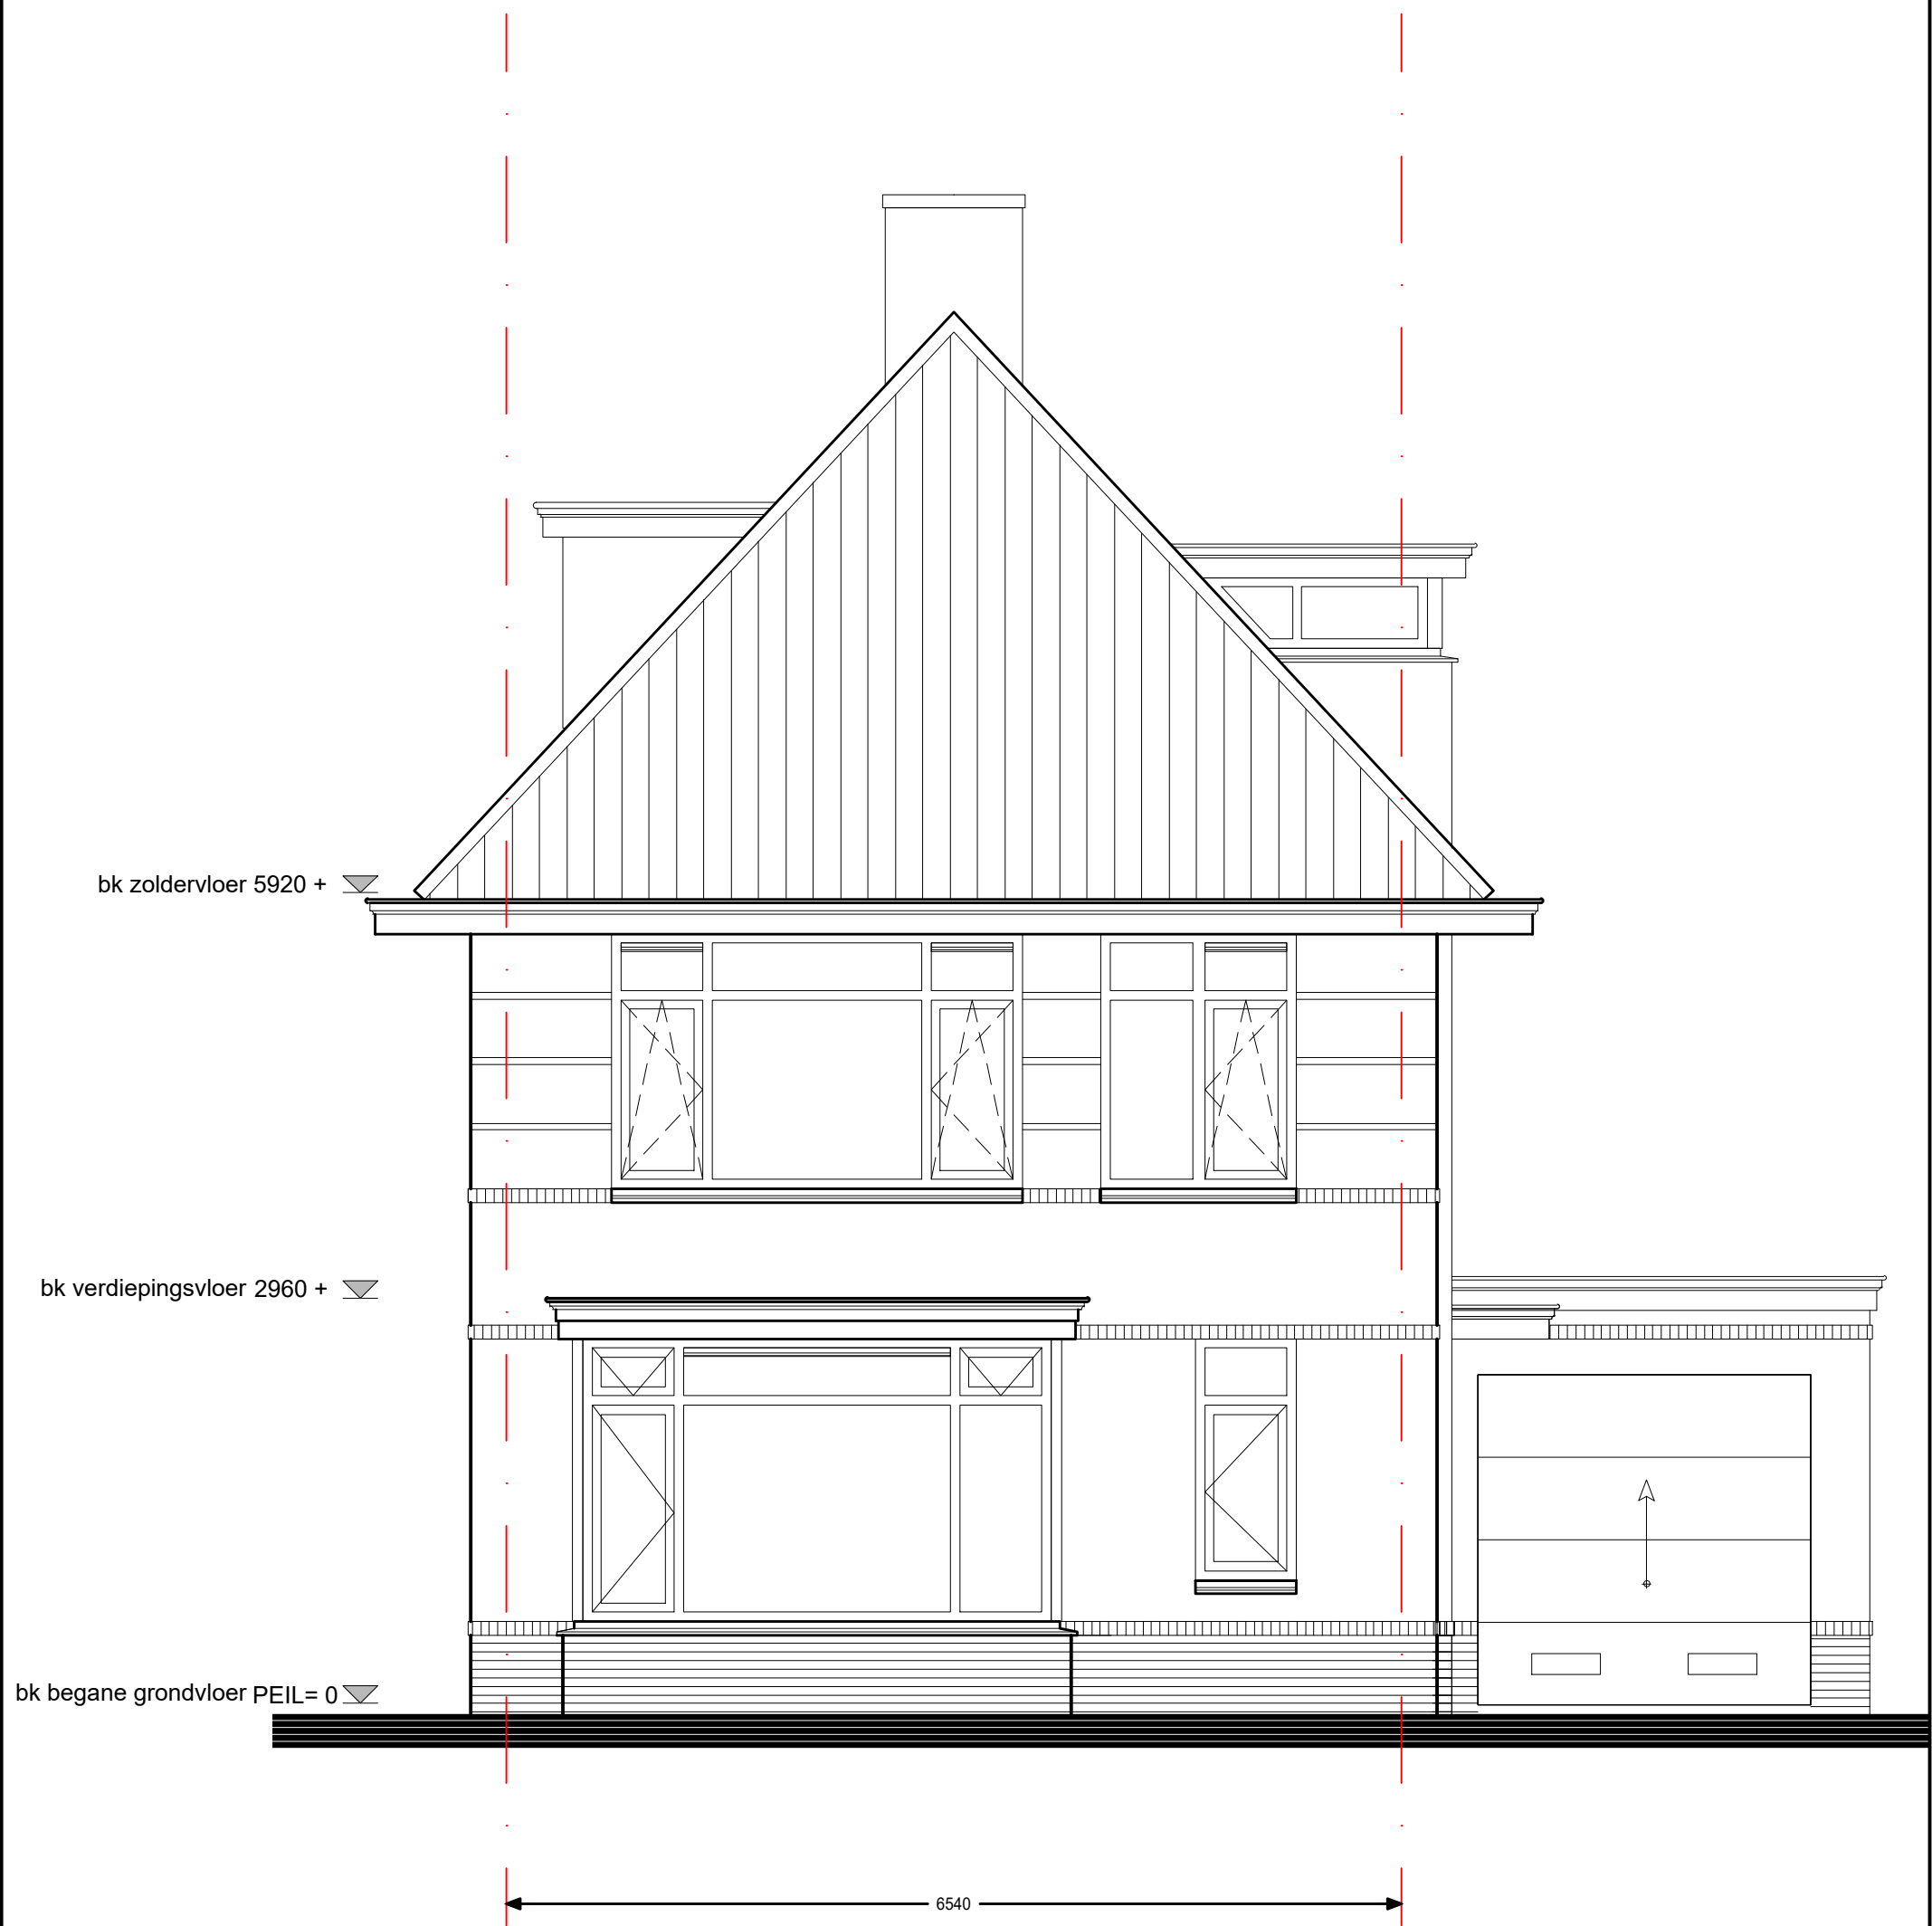


PV-paneel	PV-paneel	PV-paneel	PV-paneel	PV-paneel	PV-paneel
aantal en positie is indicatief	aantal en positie is indicatief	aantal en positie is indicatief	aantal en positie is indicatief	aantal en positie is indicatief	aantal en positie is indicatief

linker zijgevel
type 13

optie: grote dakkapel
schaal 1:50
bouwnummers als getekend: 16
bouwnummer als gespiegeld: 89

De exacte positie van installaties en installatiepunten kan om technische redenen, en/of regelgeving nog worden aangepast en staan indicatief weergegeven op deze tekening. Dit geldt voor de exacte positie, aantallen en afmetingen van de benodigde installatie-onderdelen zoals radiatoren, boilers, verdelers van vloerverwarming, schakelaars, lichtpunten, ventilatieroosters, rookmelders e.d. Indien noodzakelijk kan BAM besluiten de installatie en/of technische ruimten op punten aan te passen t.o.v. de contracttekeningen. Eventuele wijzigingen geven geen recht op financiële verrekening.



De exacte positie van installaties en installatiepunten kan om technische redenen, en/of regelgeving nog worden aangepast en staan indicatief weergegeven op deze tekening.
 Dit geldt voor de exacte positie, aantallen en afmetingen van de benodigde installatie-onderdelen zoals radiatoren, boilers, verdelers van vloerverwarming, schakelaars, lichtpunten, ventilatieroosters, rookmelders e.d.
 Indien noodzakelijk kan BAM besluiten de installatie en/of technische ruimten op punten aan te passen t.o.v. de contracttekeningen.
 Eventuele wijzigingen geven geen recht op financiële verrekening.

voorgevel
type 13
 optie: grote dakkapel
 schaal 1:50
 bouwnummers als getekend: 16
 bouwnummer als gespiegeld: 89

Park Hoog Lede te Vlaardingen		
woningtype 13 - voorgevel		
datum : 1 mei 2020	schaal : 1:50	tek.no.: 06045-13-326