

Park Hoog Lede te Vlaardingen

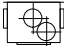


VERKOOPTTEKENINGEN WONINGTYPE 13

IN DEELPLAN 10 BASIS




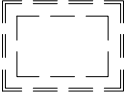
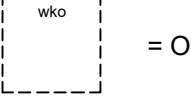


schaal : 1:50 / 1:200
datum : 1 mei 2020
tek.no. : 06045-13-301

tek nr.	omschrijving	formaat	datum	-	a	b	c
	algemeen						
13-301	voorblad	A3	1 mei 2020	x			
13-302	tekeningenlijst	A3	"	x			
13-303	renvooi	A3	"	x			
	woningtype 13						
13-304	begane grond	A3	1 mei 2020	x			
13-305	verdieping	"	"	x			
13-306	zolder	"	"	x			
13-307	doorsnede	"	"	x			
13-308	voorgevel	"	"	x			
13-309	rechter zijgevel	"	"	x			
13-310	achtergevel	"	"	x			
13-311	linker zijgevel	"	"	x			
	gevelaanzichten						
13-312	kavel 16	A3	1 mei 2020	x			
13-313	kavel 89	"	"	x			

 


 
 



 
 
 









installaties

-  = MV box
-  = rookmelder
-  = afzuigpunt MV






overig

 -  = plaatsmogelijkheid droger
-  = plaatsmogelijkheid wasmachine
-  = keuken en installaties volgens O-tekening keukenleverancier
-  = kruipluik
-  = Opstelplaats WKO installatie
-  = Opstelplaats buffervat-WKO installatie
-  = Optie opstelplaats 300L boiler

elektra

   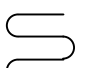-  = enkele schakelaar
-  = wisselschakelaar
-  = serieschakelaar
-  = wandcontactdoos dubbel geaard
-  = wandcontactdoos enkel geaard
-  = gecombineerde wandcontactdoos enkel geaard met een enkele schakelaar
-  = plafondlichtpunt / centraaldoos
-  = wandlichtpunt
-  = wandcontactdoos t.b.v. wasmachine
-  = loze leiding
-  = loze leiding t.b.v. droger
-  = aansluitpunt mechanische ventilator unit
-  = thermostaat
-  = zoemer deurbel
-  = beldrukker
-  = meterkast
-  = hemelwaterafvoer
-  = positie verdeler vloerverwarming
-  = positie radiator
-  = vloerverwarming

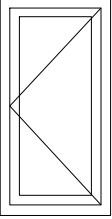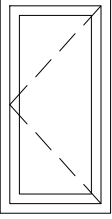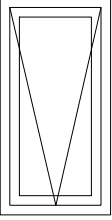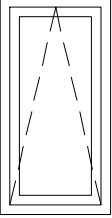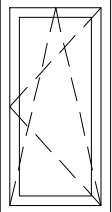draairichting

-  = deur / draairaam (naar buiten)
-  = deur / draairaam (naar binnen)
-  = uitzetraam (naar buiten)
-  = valraam (naar binnen)
-  = draai-kiep raam (naar binnen)

De exacte positie van installaties en installatiepunten kan om technische redenen, en/of regelgeving nog worden aangepast en staan indicatief weergegeven op deze tekening. Dit geldt voor de exacte positie, aantallen en afmetingen van de benodigde installatie-onderdelen zoals radiatoren, boilers, verdelers van vloerverwarming, schakelaars, lichtpunten, ventilatieroosters, rookmelders e.d. Indien noodzakelijk kan BAM besluiten de installatie en/of technische ruimten op punten aan te passen t.o.v. de contracttekeningen. Eventuele wijzigingen geven geen recht op financiële verrekening.

Park Hoog Lede te Vlaardingen

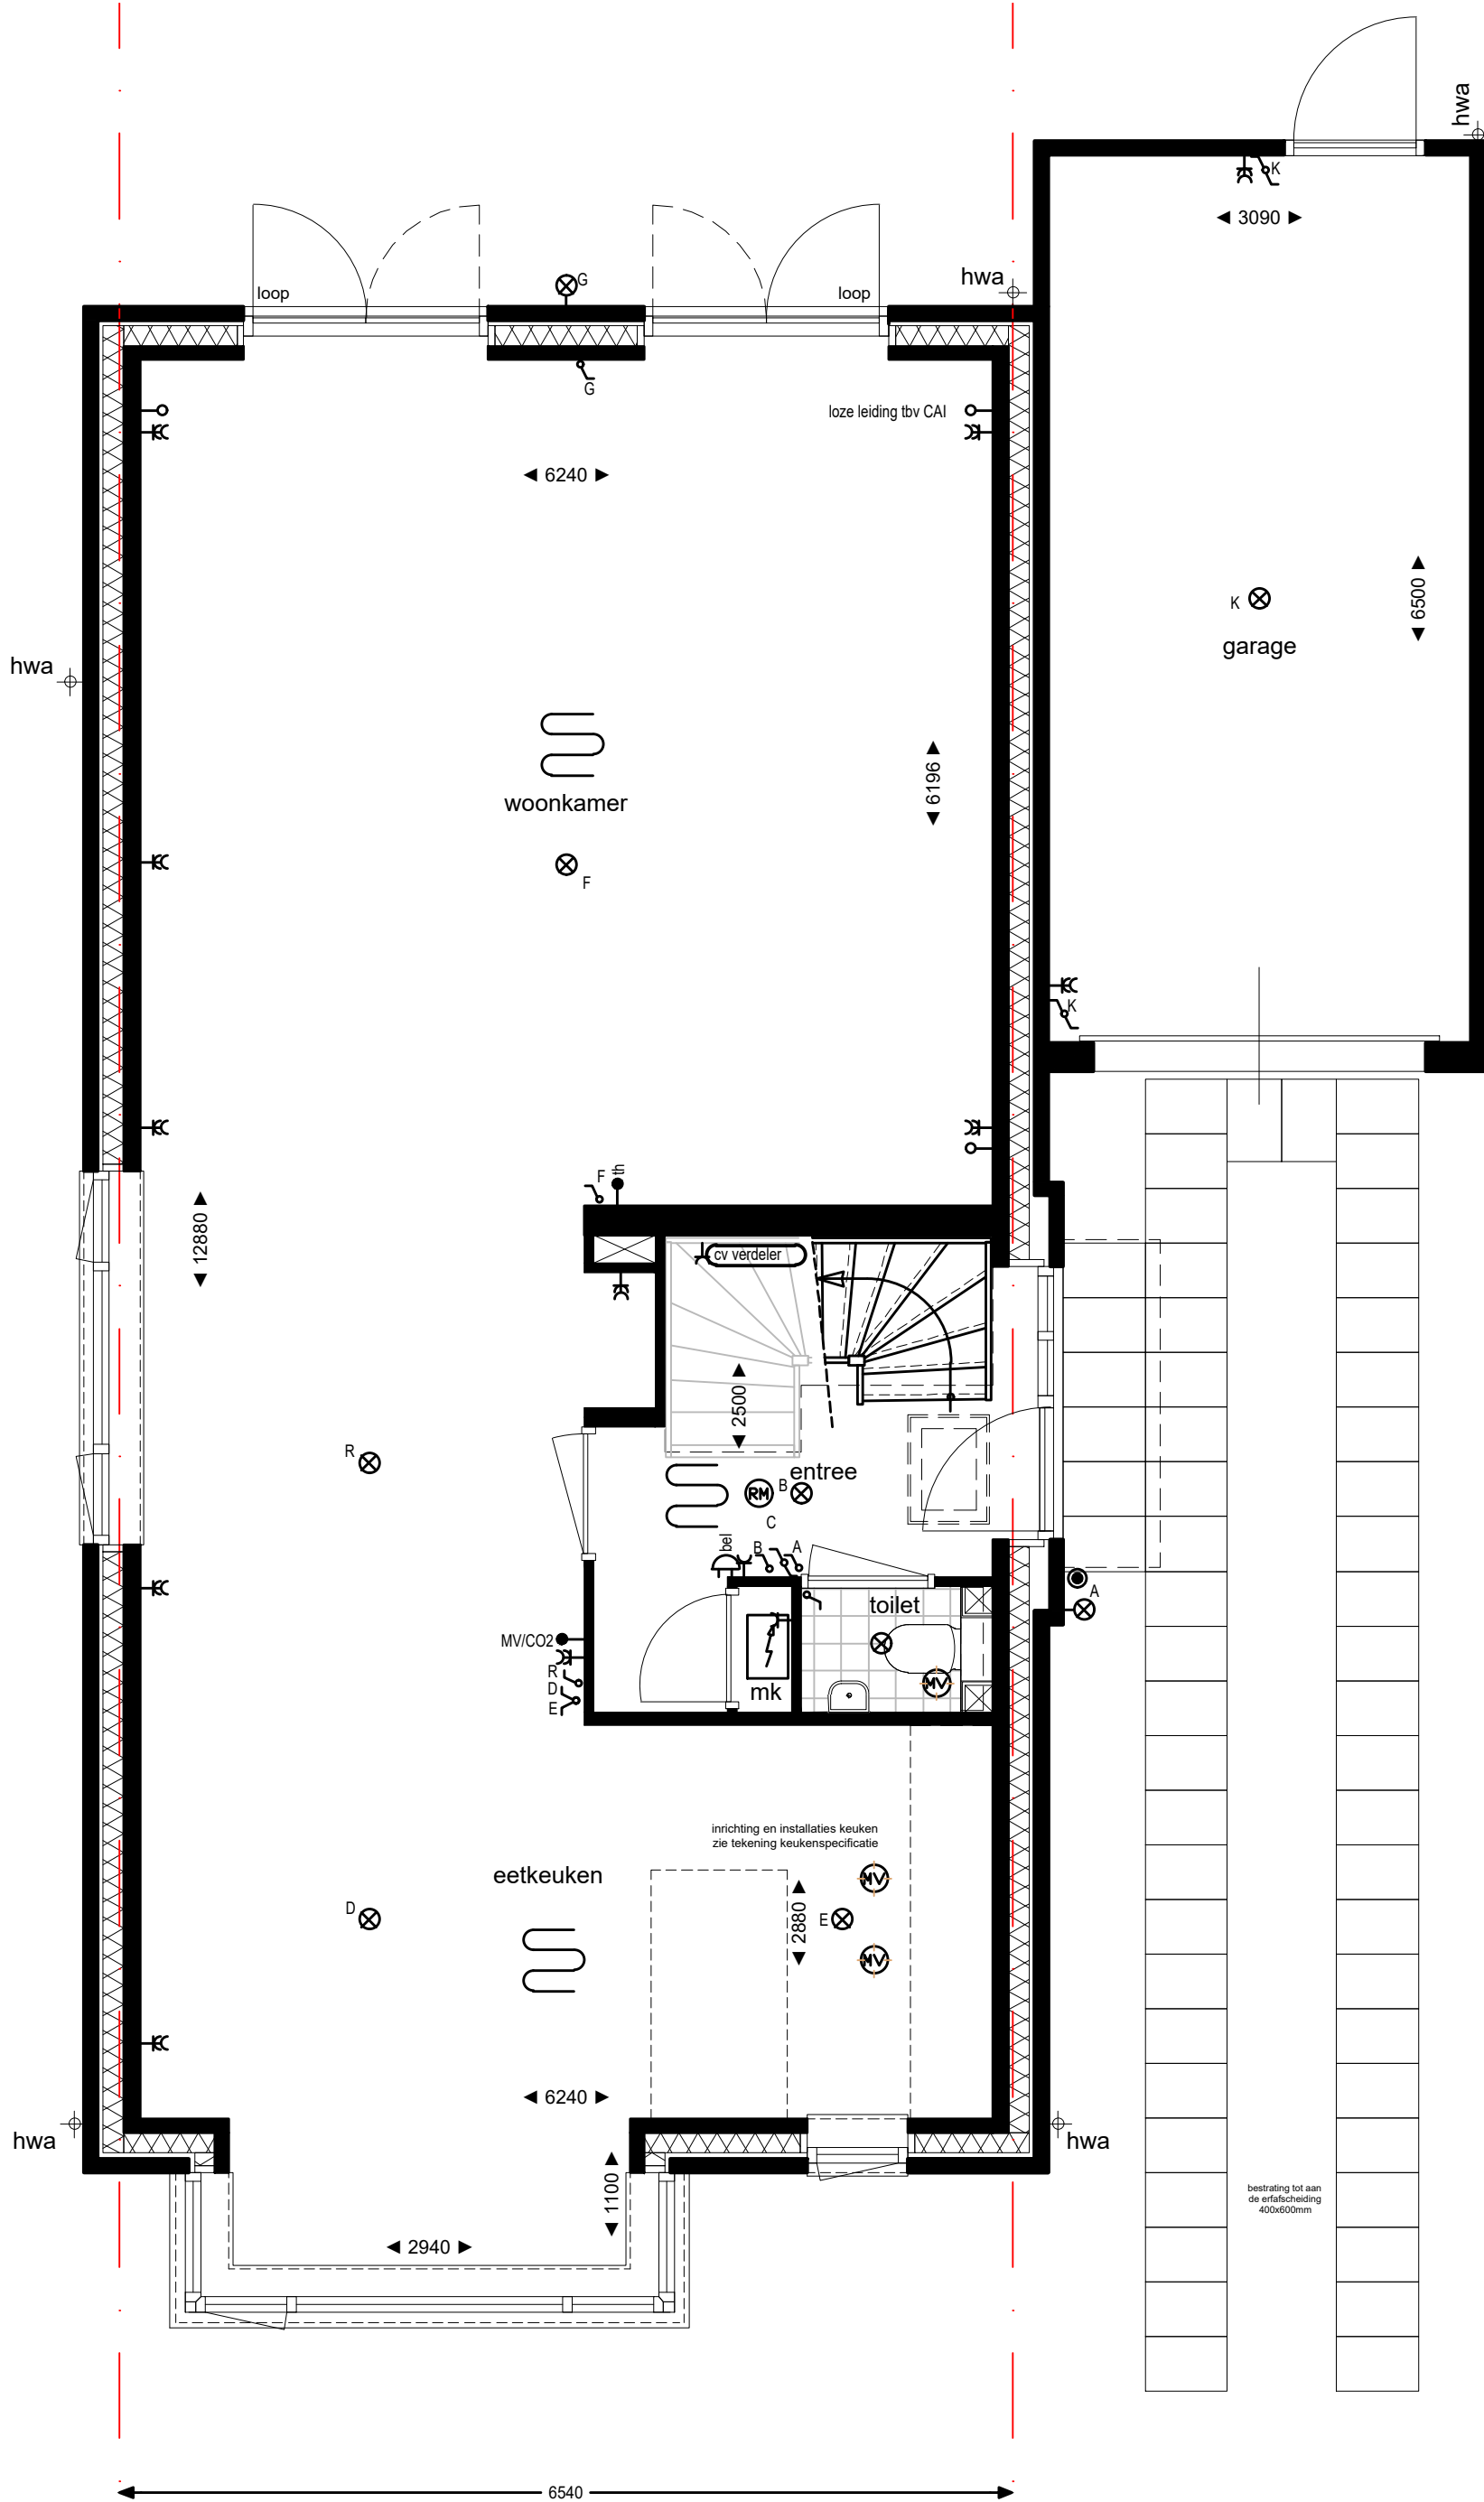
renvooi

datum : 1 mei 2020

schaal : 1:50

tek.no.: 06045-13-303

13660



De exacte positie van installaties en installatiepunten kan om technische redenen, en/of regelgeving nog worden aangepast en staan indicatief weergegeven op deze tekening.
Dit geldt voor de exacte positie, aantallen en afmetingen van de benodigde installatie-onderdelen zoals radiatoren, boilers, verdelers van vloerverwarming, schakelaars, lichtpunten, ventilatieroosters, rookmelders e.d.
Indien noodzakelijk kan BAM besluiten de installatie en/of technische ruimten op punten aan te passen t.o.v. de contracttekeningen.
Eventuele wijzigingen geven geen recht op financiële verrekening.

begane grond type 13

schaal 1:50
bouwnummer als getekend: 16
bouwnummer als gespiegeld: 89

Park Hoog Lede te Vlaardingen


woningtype 13 - begane grond

datum : 1 mei 2020

schaal : 1:50

tek.no.: 06045-13-304

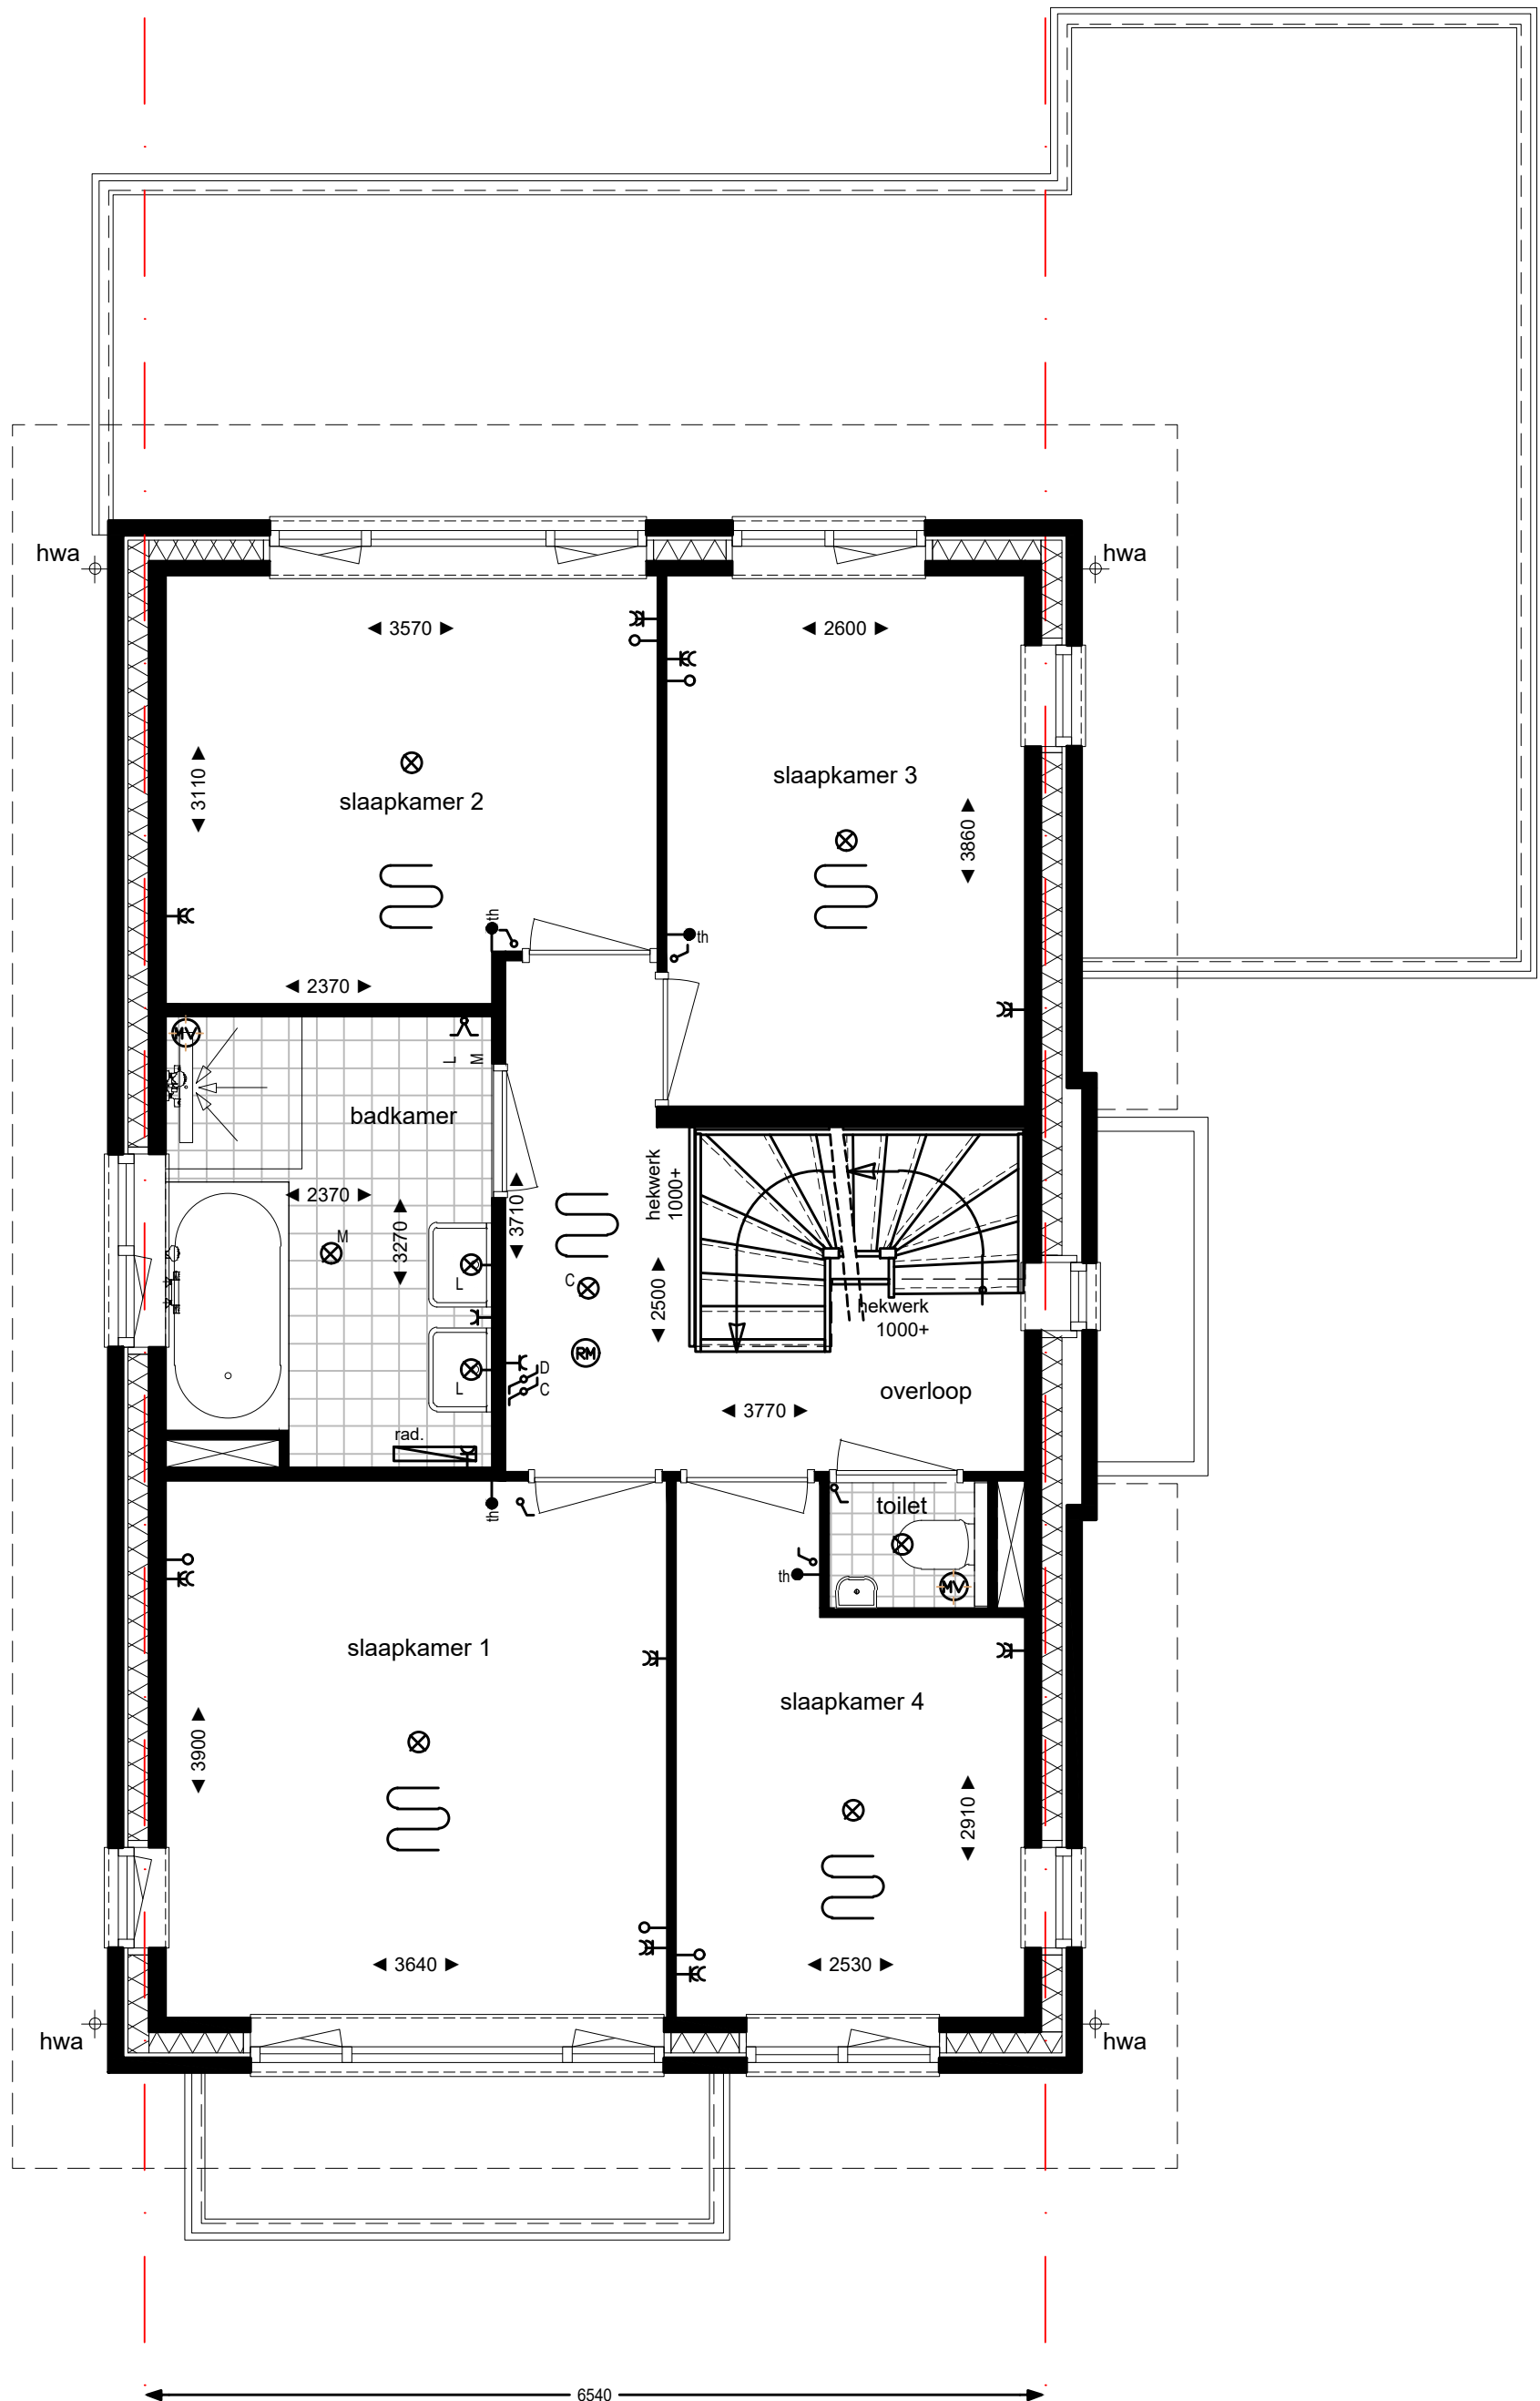11260



De exacte positie van installaties en installatiepunten kan om technische redenen, en/of regelgeving nog worden aangepast en staan indicatief weergegeven op deze tekening.
Dit geldt voor de exacte positie, aantallen en afmetingen van de benodigde installatie-onderdelen zoals radiatoren, boilers, verdelers van vloerverwarming, schakelaars, lichtpunten, ventilatieroosters, rookmelders e.d.
Indien noodzakelijk kan BAM besluiten de installatie en/of technische ruimten op punten aan te passen t.o.v. de contracttekeningen.
Eventuele wijzigingen geven geen recht op financiële verrekening.

verdieping type 13

schaal 1:50

bouwnummers als getekend: 16

bouwnummer als gespiegeld: 89

Park Hoog Lede te Vlaardingen


woningtype 13 - verdieping

datum : 1 mei 2020

schaal : 1:50

tek.no.: 06045-13-305

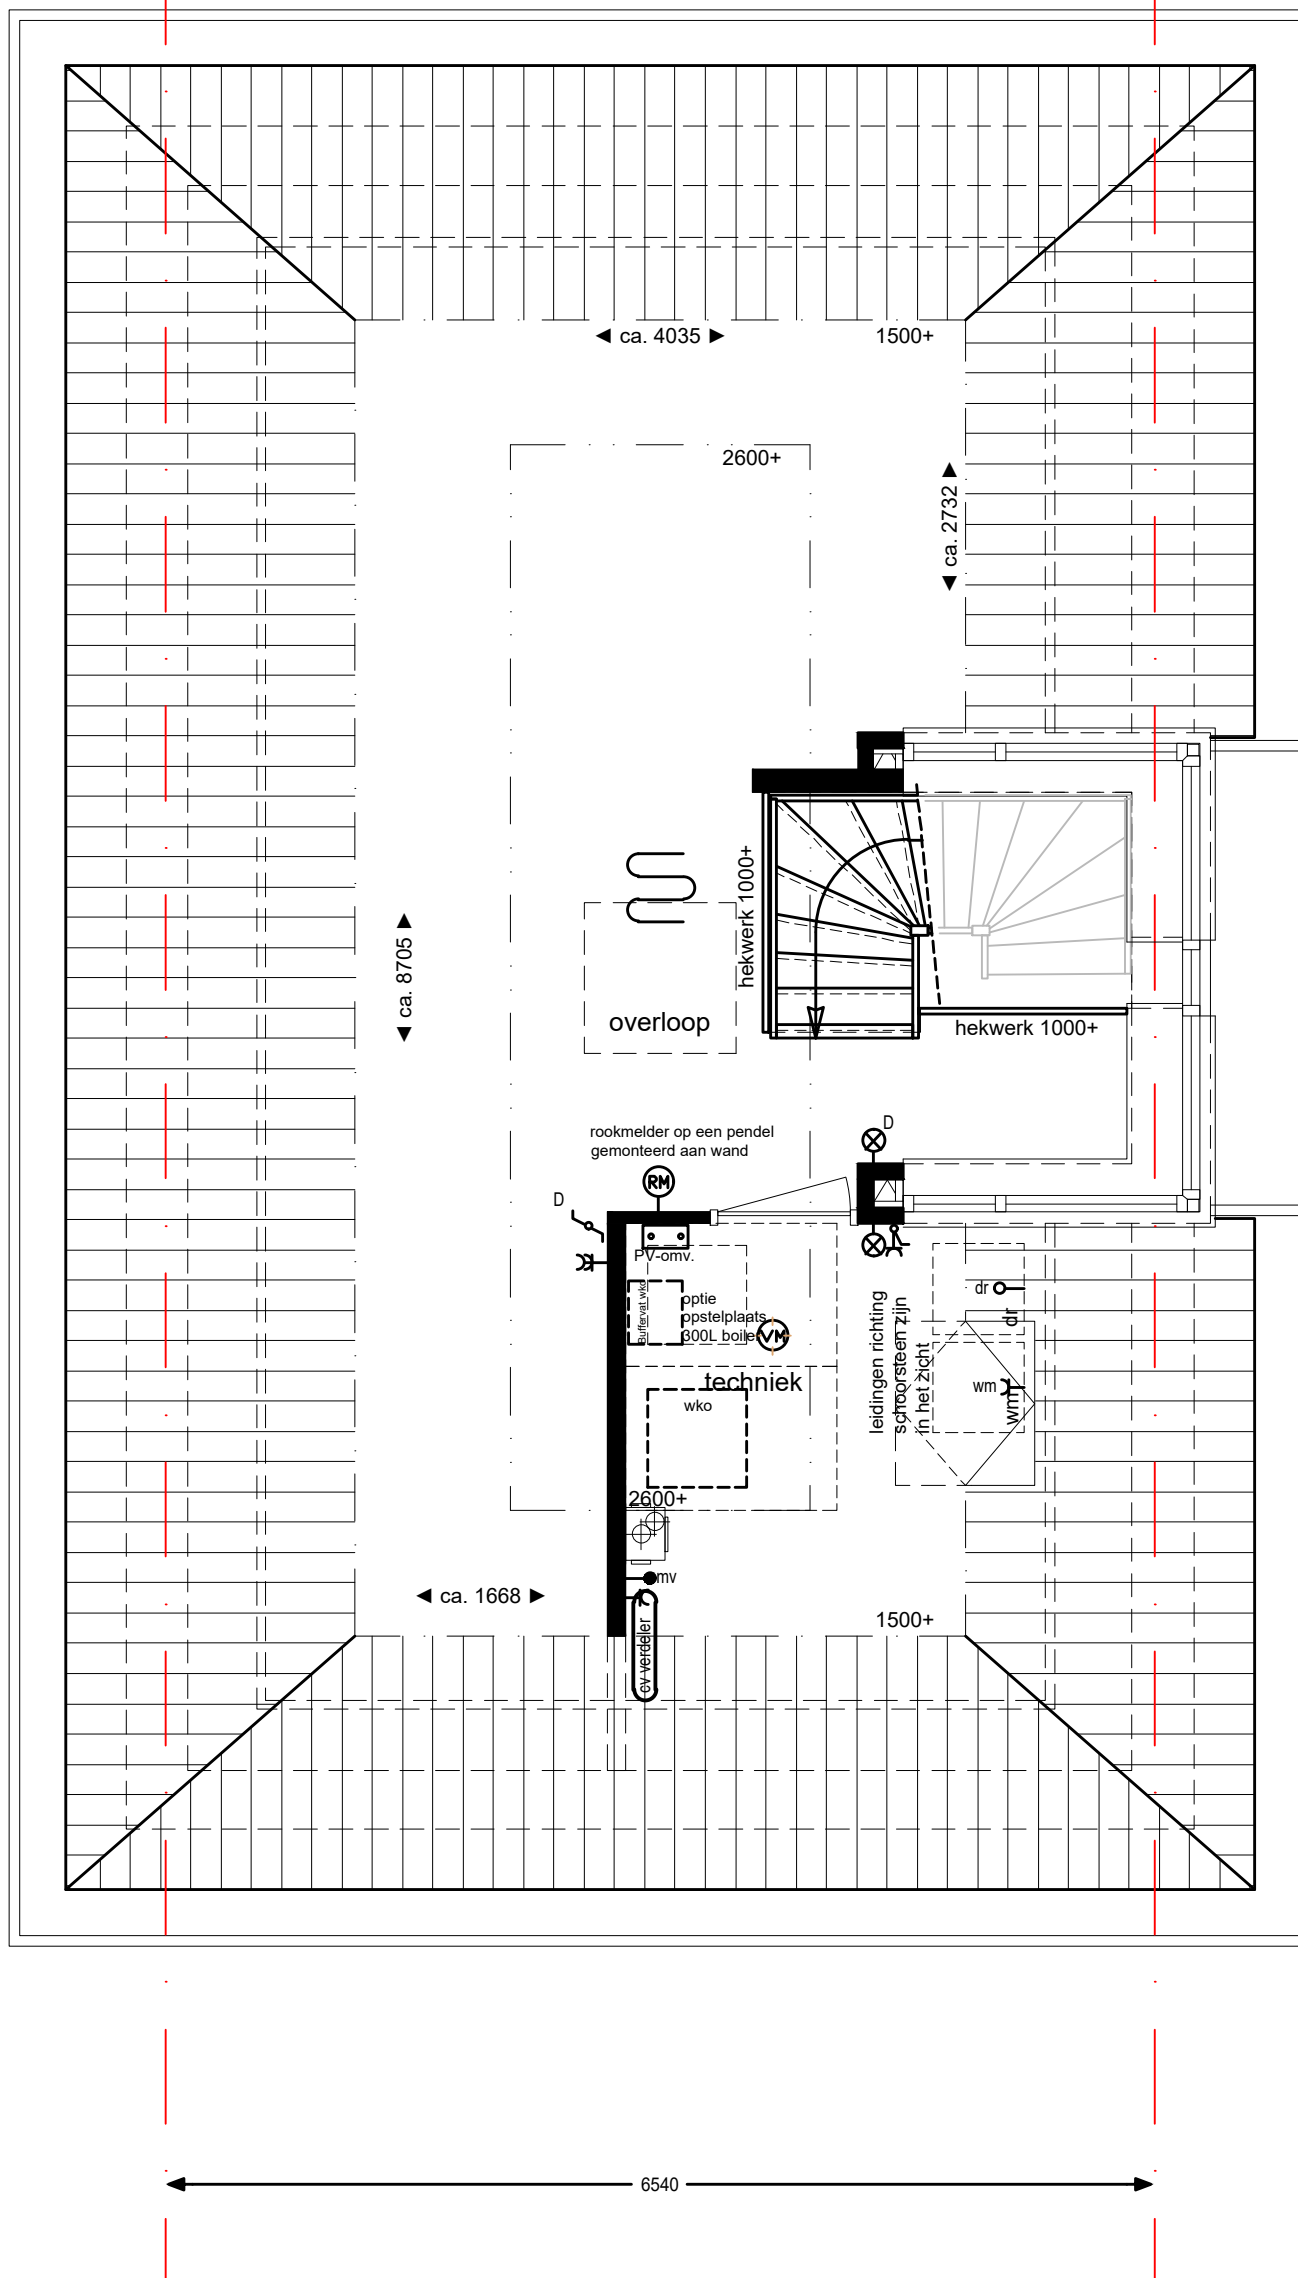11260



De exacte positie van installaties en installatiepunten kan om technische redenen, en/of regelgeving nog worden aangepast en staan indicatief weergegeven op deze tekening.
Dit geldt voor de exacte positie, aantallen en afmetingen van de benodigde installatie-onderdelen zoals radiatoren, boilers, verdelers van vloerverwarming, schakelaars, lichtpunten, ventilatieroosters, rookmelders e.d.
Indien noodzakelijk kan BAM besluiten de installatie en/of technische ruimten op punten aan te passen t.o.v. de contracttekeningen.
Eventuele wijzigingen geven geen recht op financiële verrekening.

zolder type 13

schaal 1:50
bouwnummers als getekend: 16
bouwnummer als gespiegeld: 89


Park Hoog Lede te Vlaardingen

woningtype 13 - zolder

datum : 1 mei 2020

schaal : 1:50

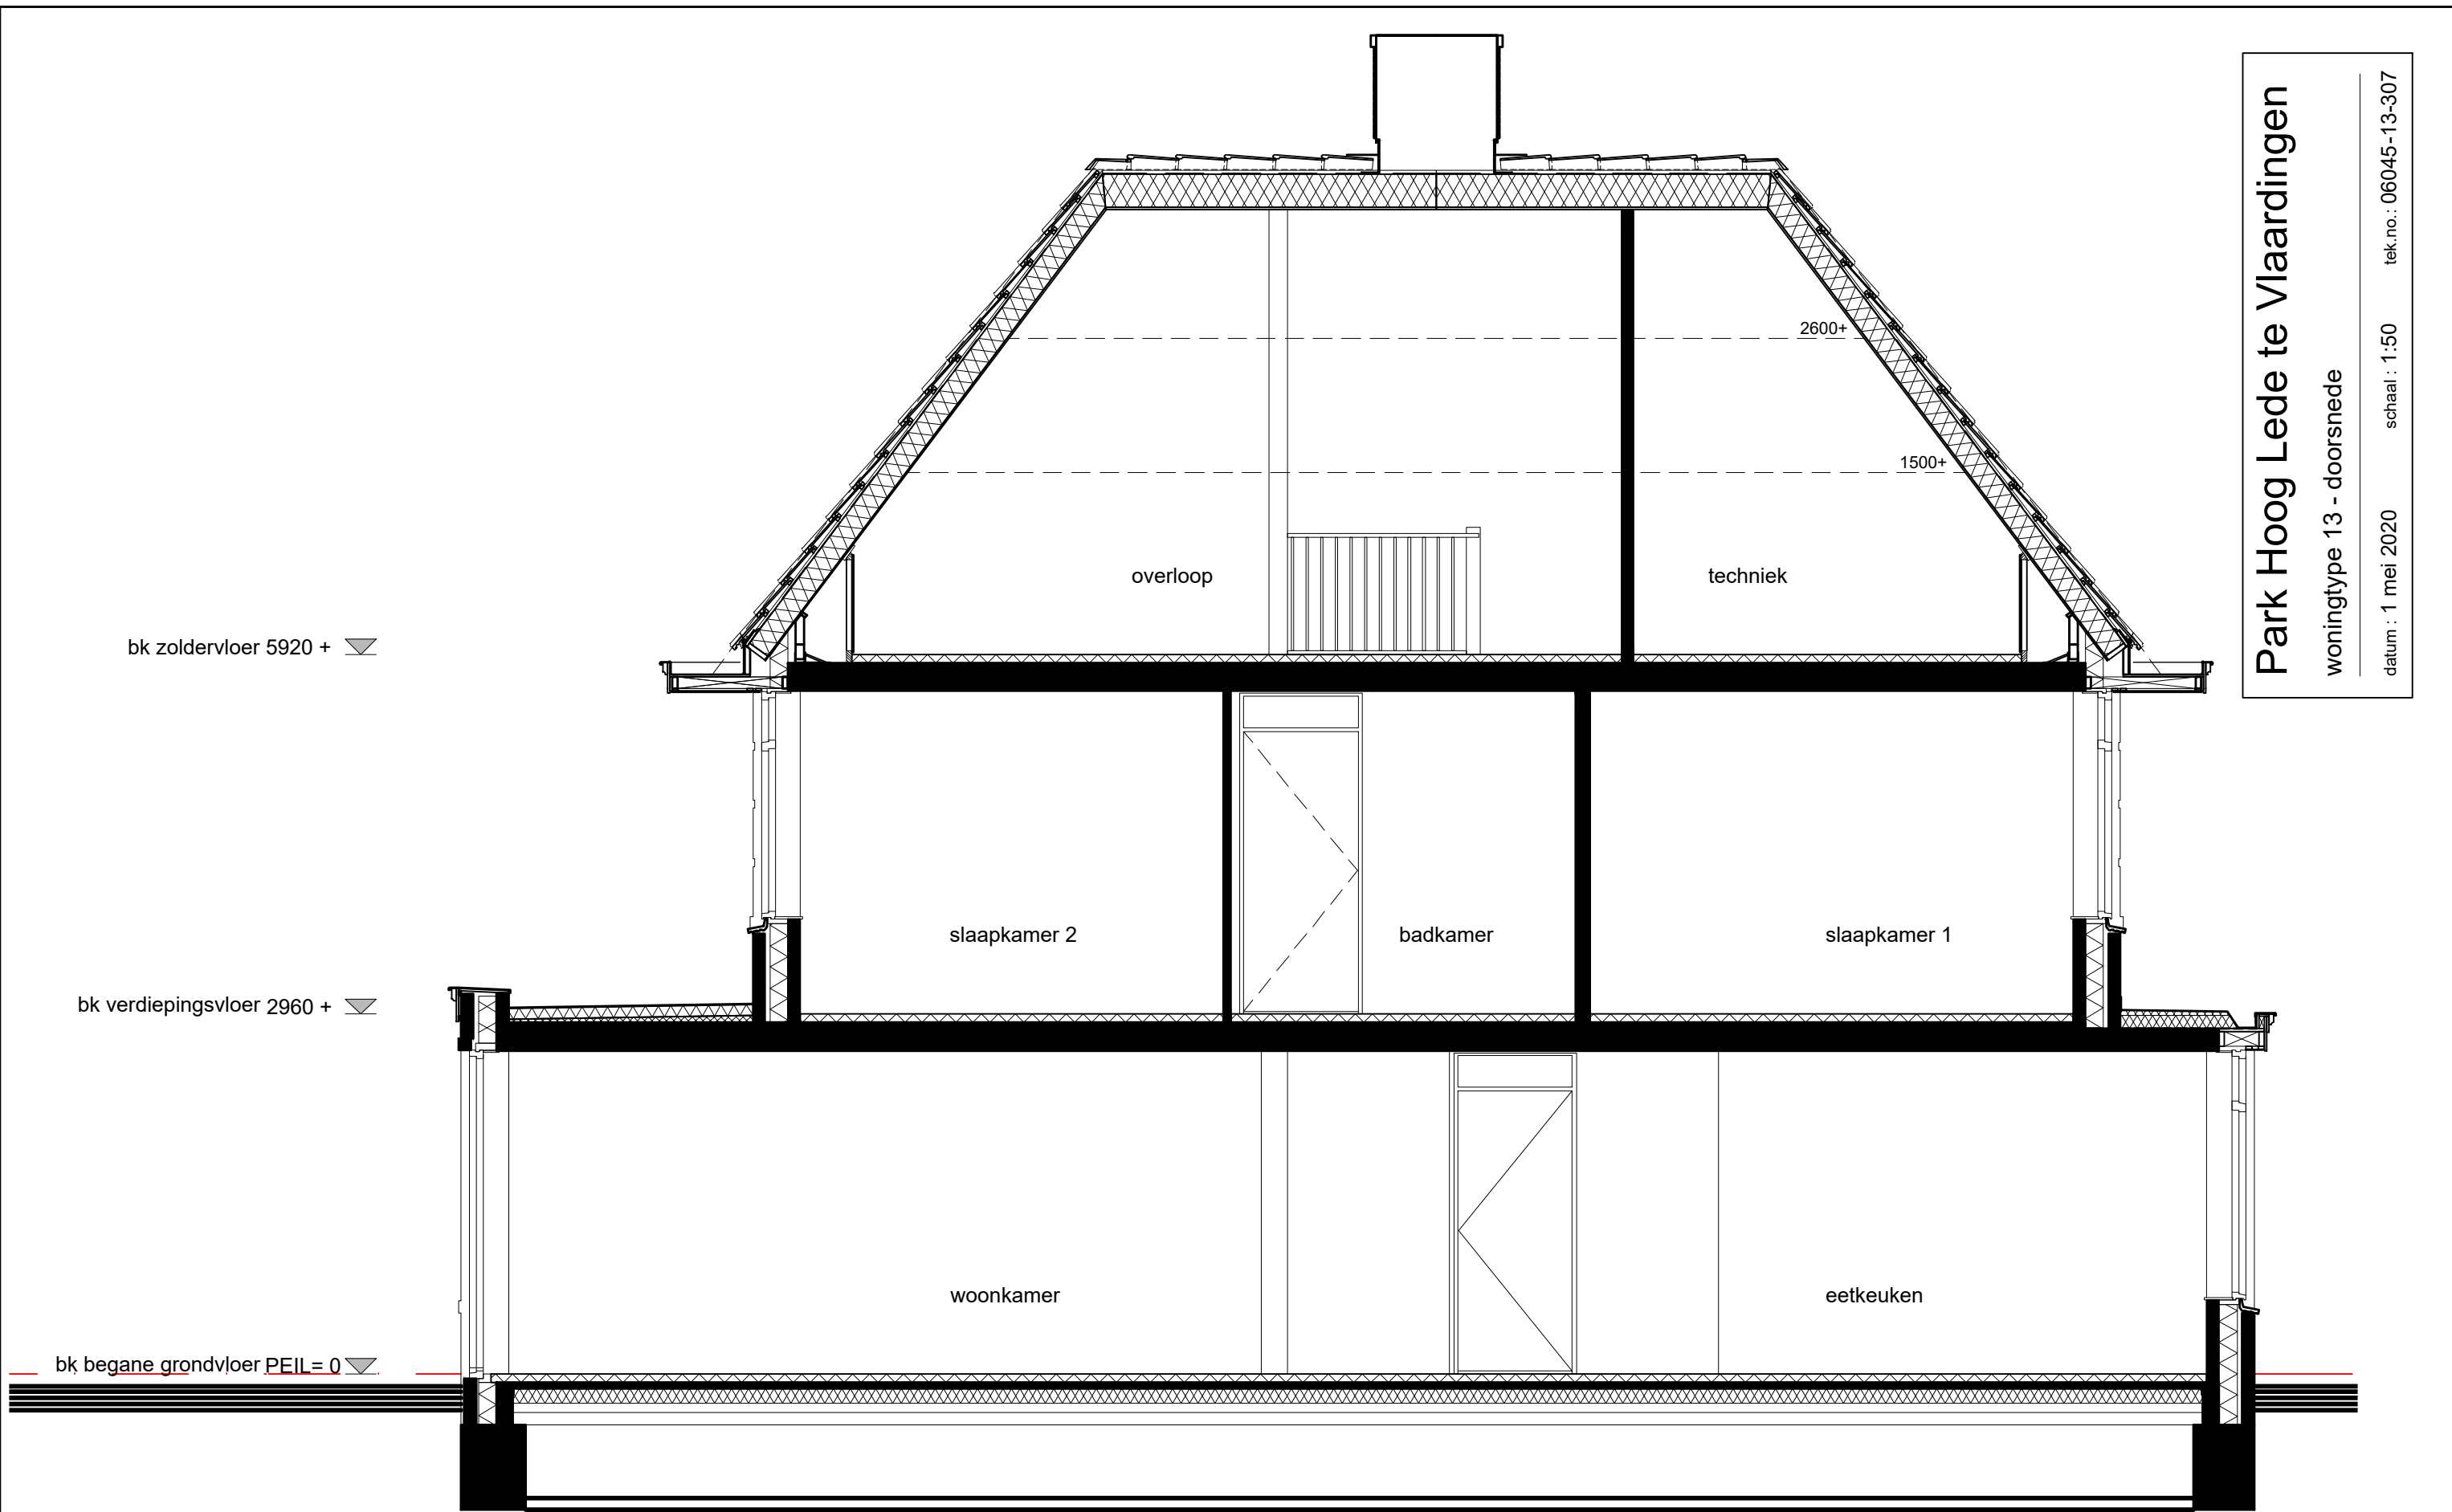tek.no.: 06045-13-306



Park Hoog Lede te Vlaardingen
 woningtype 13 - doorsnede
 datum : 1 mei 2020 schaal : 1:50 tek.no.: 06045-13-307

De exacte positie van installaties en installatiepunten kan om technische redenen, en/of regelgeving nog worden aangepast en staan indicatief weergegeven op deze tekening.
 Dit geldt voor de exacte positie, aantallen en afmetingen van de benodigde installatie-onderdelen zoals radiatoren, boilers, verdelers van vloerverwarming, schakelaars, lichtpunten, ventilatieroosters, rookmelders e.d.
 Indien noodzakelijk kan BAM besluiten de installatie en/of technische ruimten op punten aan te passen t.o.v. de contracttekeningen.
 Eventuele wijzigingen geven geen recht op financiële verrekening.



De exacte positie van installaties en installatiepunten kan om technische redenen, en/of regelgeving nog worden aangepast en staan indicatief weergegeven op deze tekening.
 Dit geldt voor de exacte positie, aantallen en afmetingen van de benodigde installatie-onderdelen zoals radiatoren, boilers, verdelers van vloerverwarming, schakelaars, lichtpunten, ventilatieroosters, rookmelders e.d.
 Indien noodzakelijk kan BAM besluiten de installatie en/of technische ruimten op punten aan te passen t.o.v. de contracttekeningen.
 Eventuele wijzigingen geven geen recht op financiële verrekening.

voorgevel type 13

schaal 1:50

bouwnummers als getekend: 16

bouwnummer als gespiegeld: 89

Park Hoog Lede te Vlaardingen

woningtype 13 - voorgevel

datum : 1 mei 2020

schaal : 1:50

tek.no.: 06045-13-308



Park Hoog Lede te Vlaardingen


woningtype 13 - rechter zijgevel

datum : 1 mei 2020 schaal : 1:50 tek.no.: 06045-13-309

**rechter zijgevel
type 13**

schaal 1:50
bouwnummers als getekend: 16
bouwnummer als gespiegeld: 89

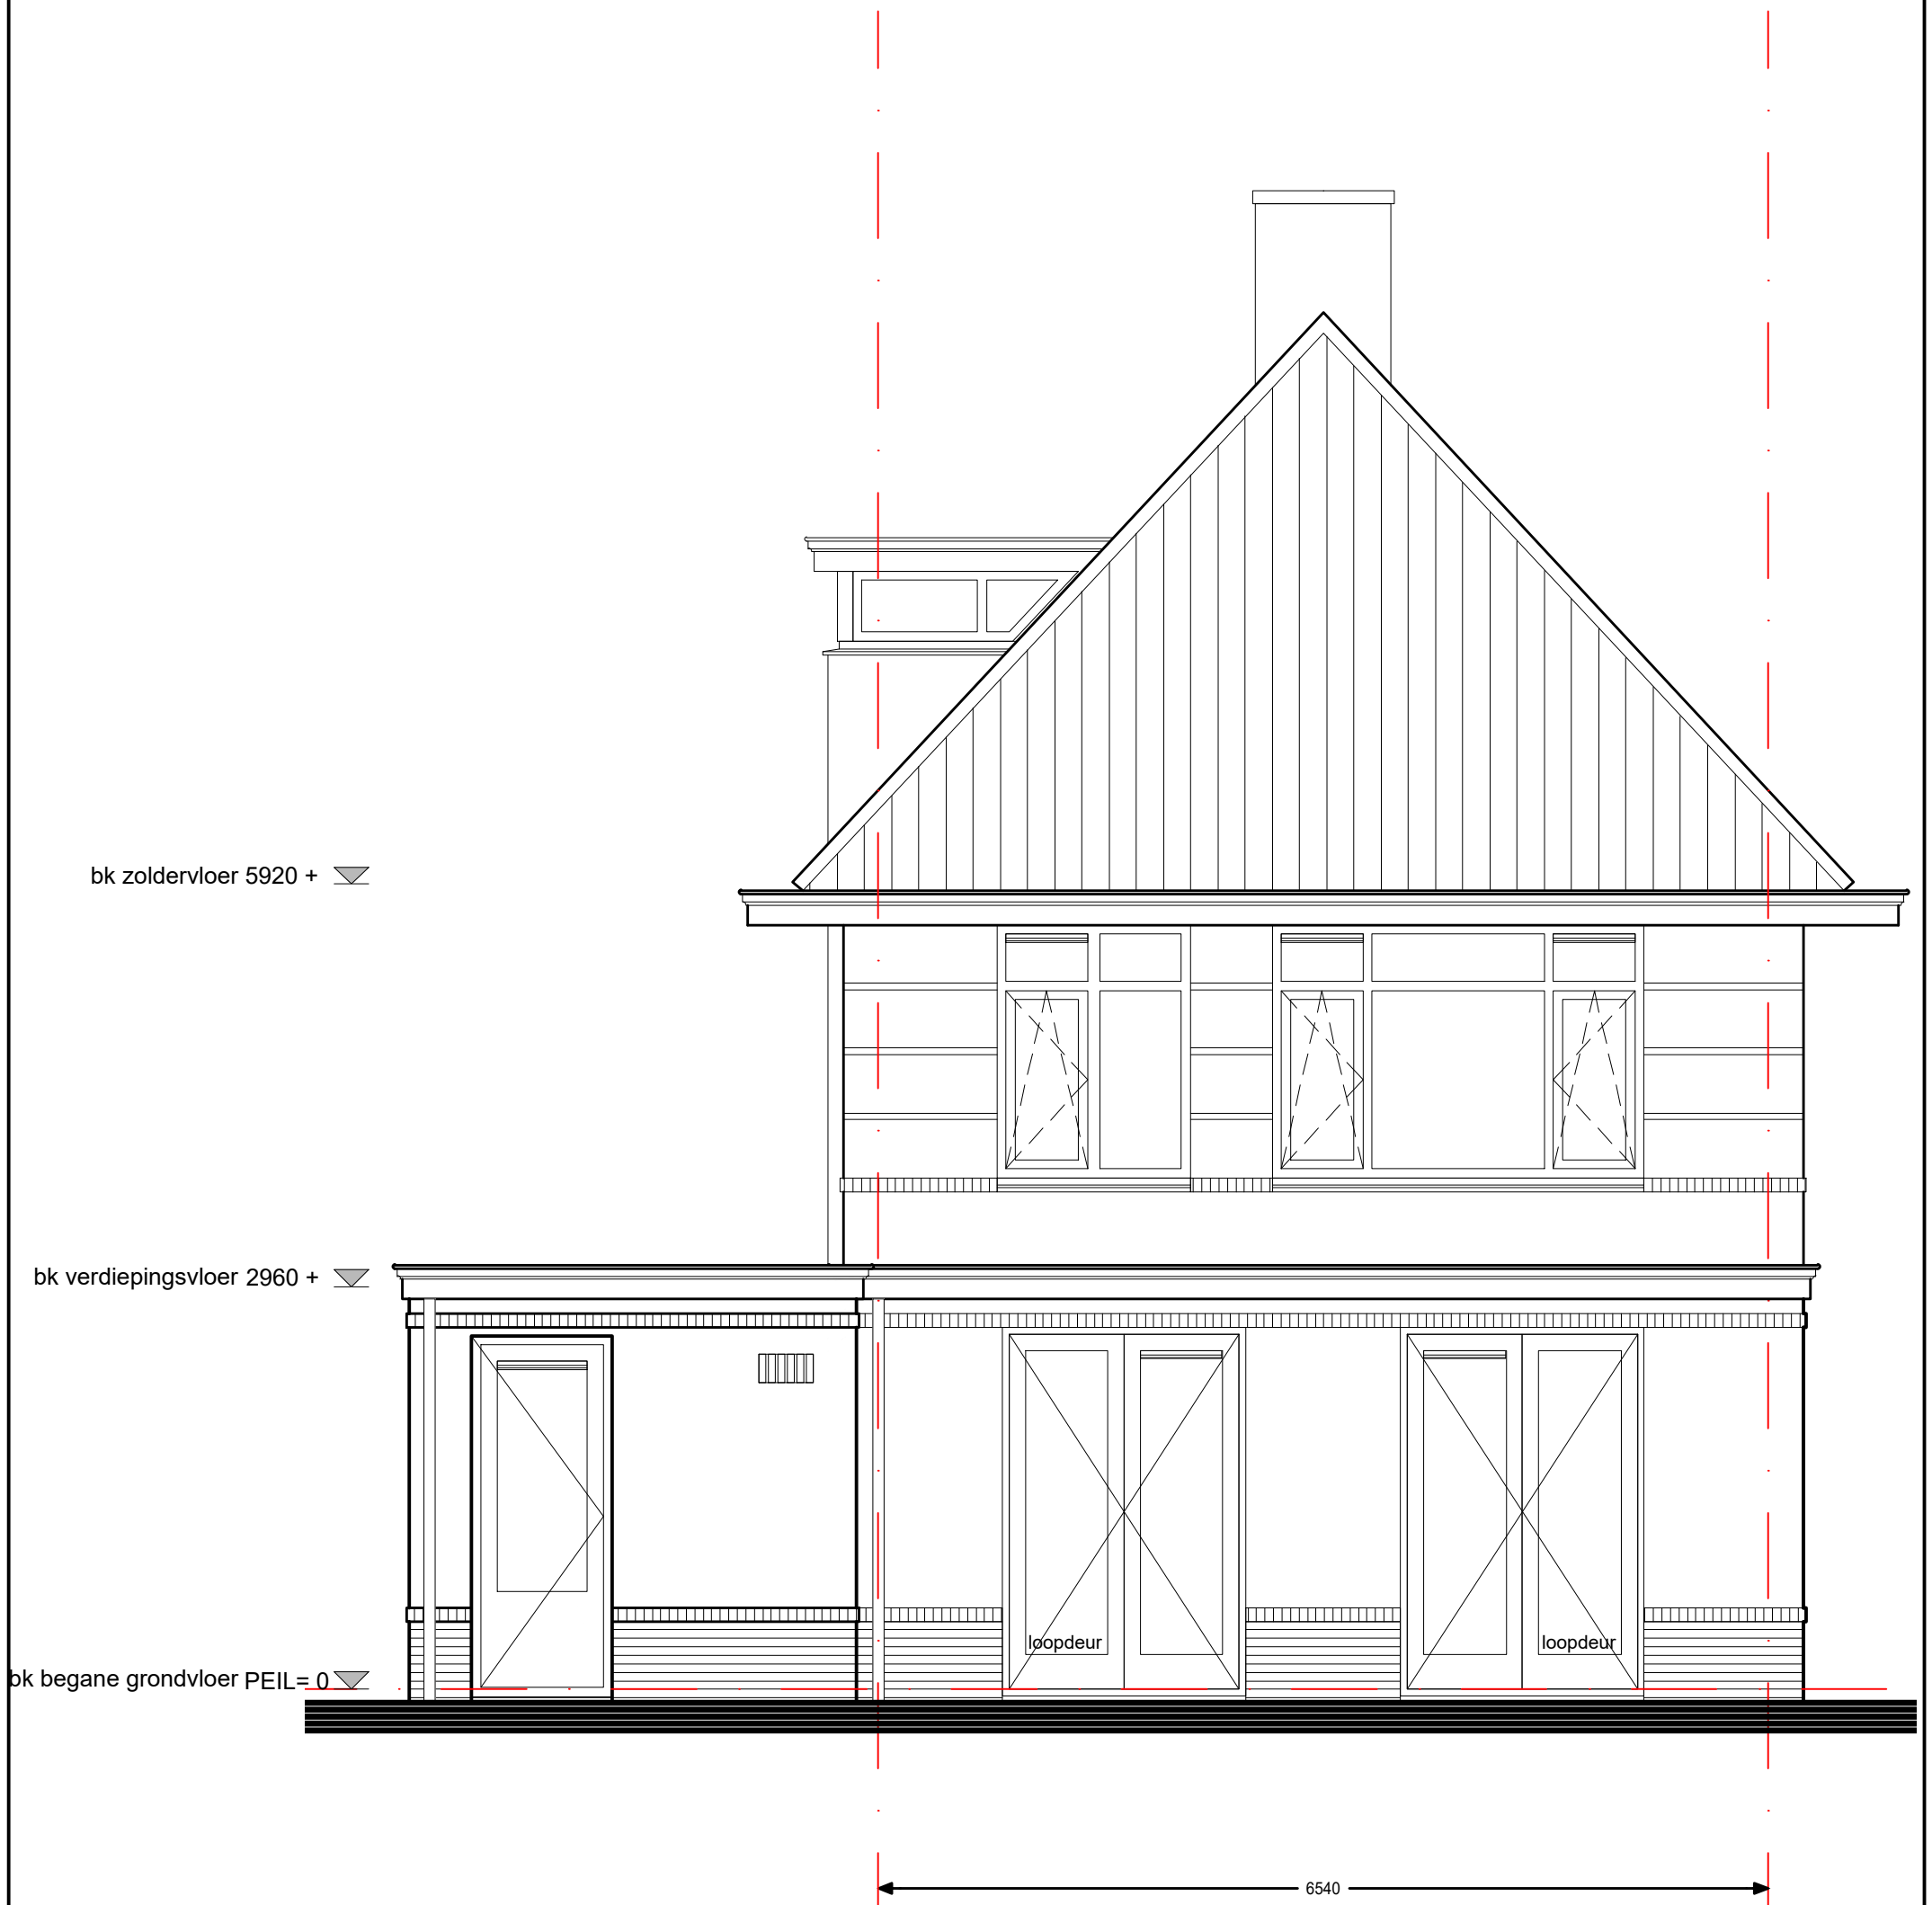De exacte positie van installaties en installatiepunten kan om technische redenen, en/of regelgeving nog worden aangepast en staan indicatief weergegeven op deze tekening.
Dit geldt voor de exacte positie, aantallen en afmetingen van de benodigde installatie-onderdelen zoals radiatoren, boilers, verdelers van vloerverwarming, schakelaars, lichtpunten, ventilatieroosters, rookmelders e.d.
Indien noodzakelijk kan BAM besluiten de installatie en/of technische ruimten op punten aan te passen t.o.v. de contracttekeningen.
Eventuele wijzigingen geven geen recht op financiële verrekening.



De exacte positie van installaties en installatiepunten kan om technische redenen, en/of regelgeving nog worden aangepast en staan indicatief weergegeven op deze tekening.
 Dit geldt voor de exacte positie, aantallen en afmetingen van de benodigde installatie-onderdelen zoals radiatoren, boilers, verdelers van vloerverwarming, schakelaars, lichtpunten, ventilatieroosters, rookmelders e.d.
 Indien noodzakelijk kan BAM besluiten de installatie en/of technische ruimten op punten aan te passen t.o.v. de contracttekeningen.
 Eventuele wijzigingen geven geen recht op financiële verrekening.

achtergevel type 13

schaal 1:50

bouwnummers als getekend: 16

bouwnummer als gespiegeld: 89

Park Hoog Lede te Vlaardingen


woningtype 13 - achtergevel

datum : 1 mei 2020

schaal : 1:50

tek.no.: 06045-13-310

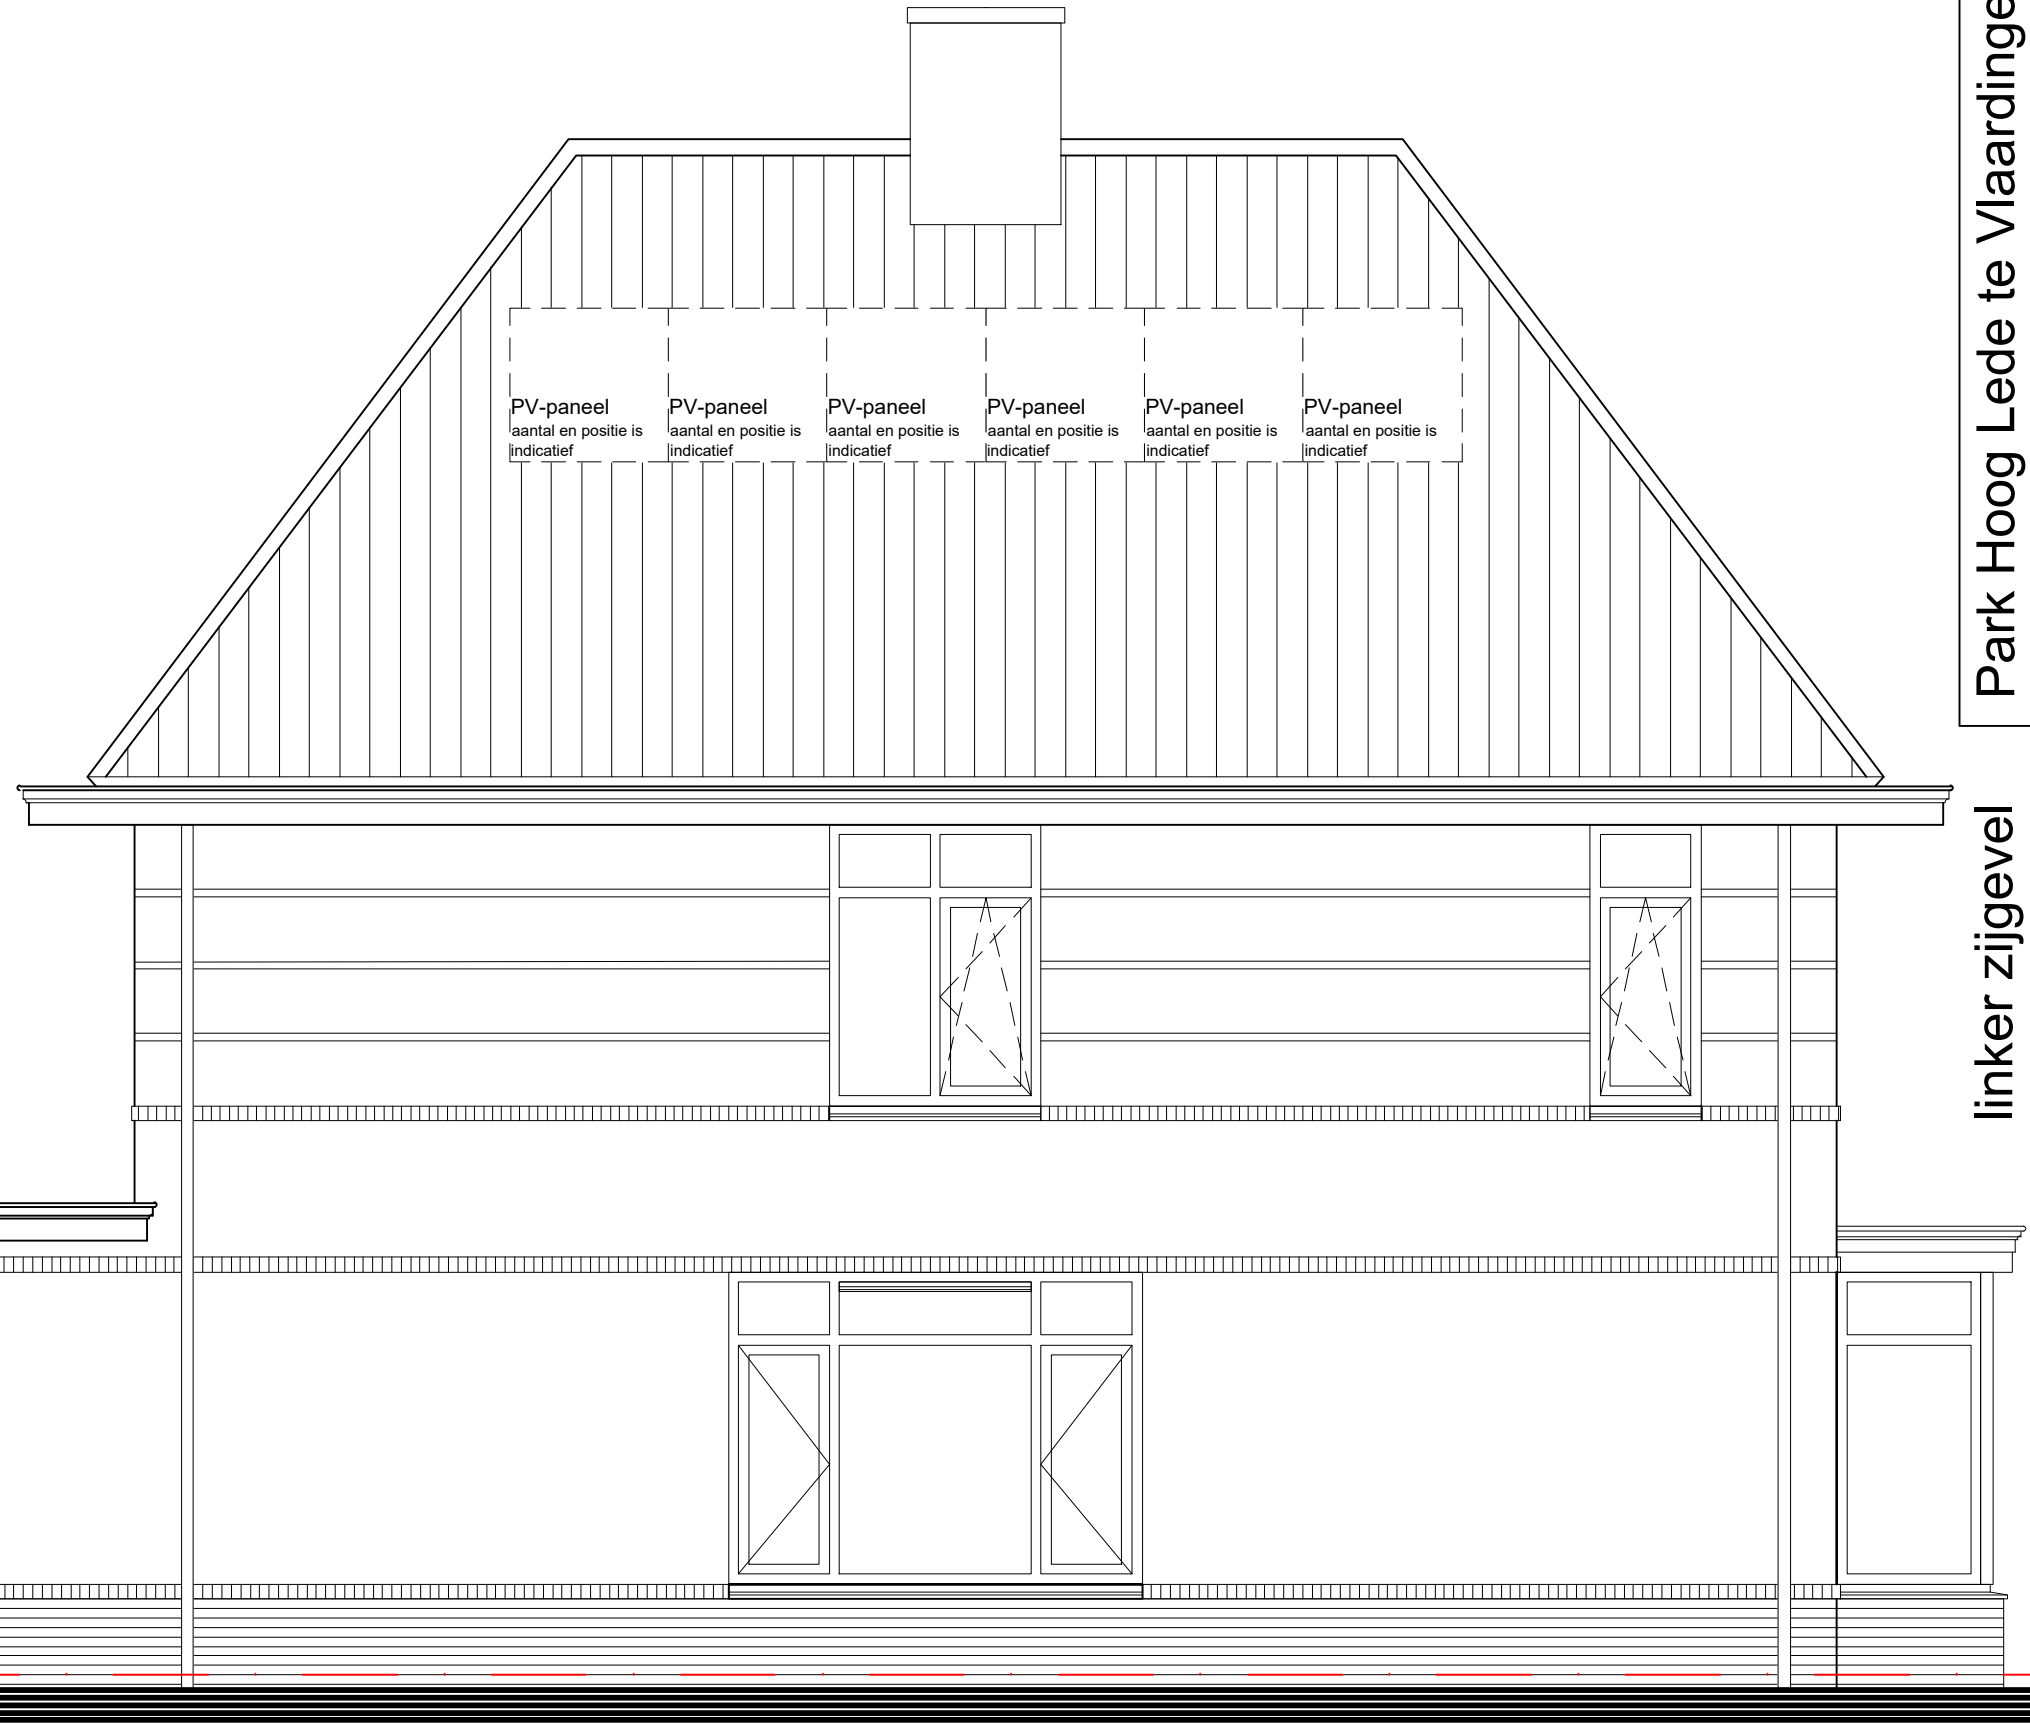bk zoldervloer 5920 + ▼



Park Hoog Lede te Vlaardingen

woningtype 13 - linker zijgevel

tek.no.: 06045-13-311

schaal : 1:50

datum : 1 mei 2020

**linker zijgevel
type 13**

schaal 1:50

bouwnummers als getekend: 16

bouwnummer als gespiegeld: 89

← 13660 →

De exacte positie van installaties en installatiepunten kan om technische redenen, en/of regelgeving nog worden aangepast en staan indicatief weergegeven op deze tekening.
Dit geldt voor de exacte positie, aantallen en afmetingen van de benodigde installatie-onderdelen zoals radiatoren, boilers, verdelers van vloerverwarming, schakelaars, lichtpunten, ventilatieroosters, rookmelders e.d.
Indien noodzakelijk kan BAM besluiten de installatie en/of technische ruimten op punten aan te passen t.o.v. de contracttekeningen.
Eventuele wijzigingen geven geen recht op financiële verrekening.

bk zoldervloer 5920 +

bk verdiepingsvloer 2960 +

bk begane grondvloer PEIL= 0

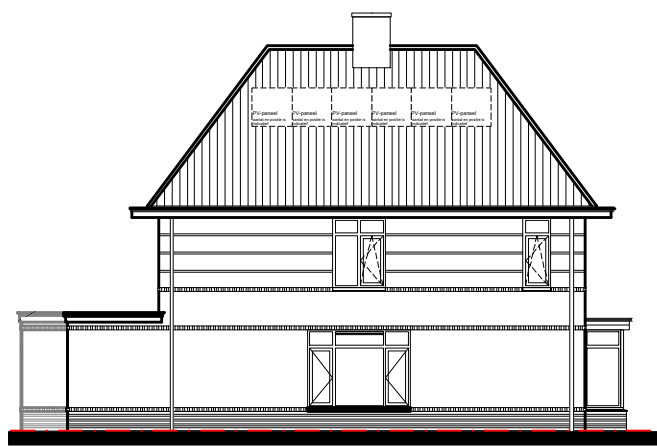


voorgevel

bk zoldervloer 5920 +

bk verdiepingsvloer 2960 +

bk begane grondvloer PEIL= 0



linker zijgevel

bk zoldervloer 5920 +

bk verdiepingsvloer 2960 +

bk begane grondvloer PEIL= 0

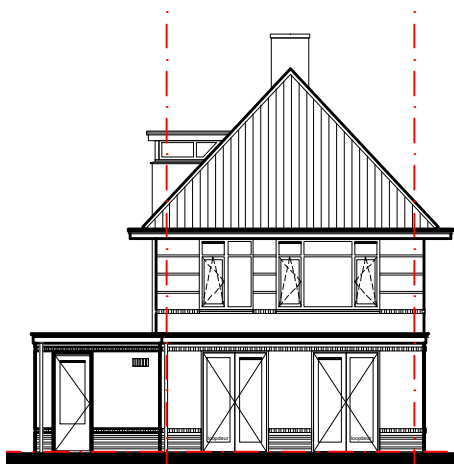


rechter zijgevel

bk zoldervloer 5920 +

bk verdiepingsvloer 2960 +

bk begane grondvloer PEIL= 0



achtergevel

Blok 1
kleur metselwerk per kavelnummer:
kavel 16 - Andalucia


Park Hoog Lede te Vlaardingen

woningtype 13 - kavel 16


datum : 1 mei 2020

schaal : 1:200

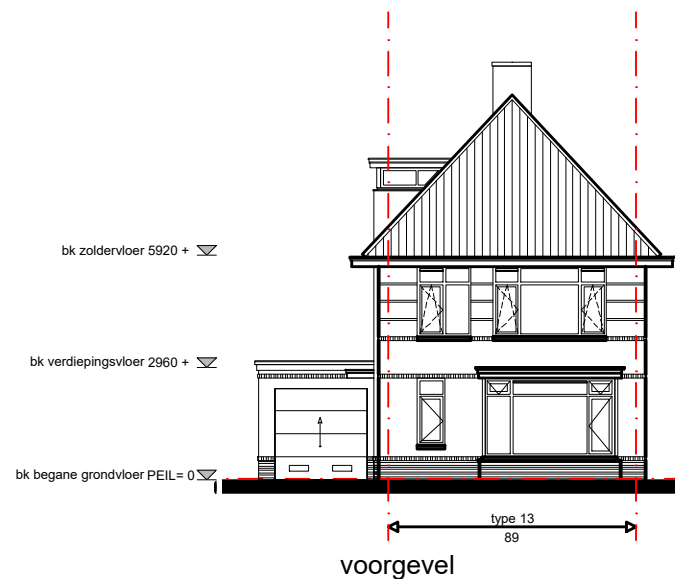
tek.no.: 06045-13-312




voorgevel

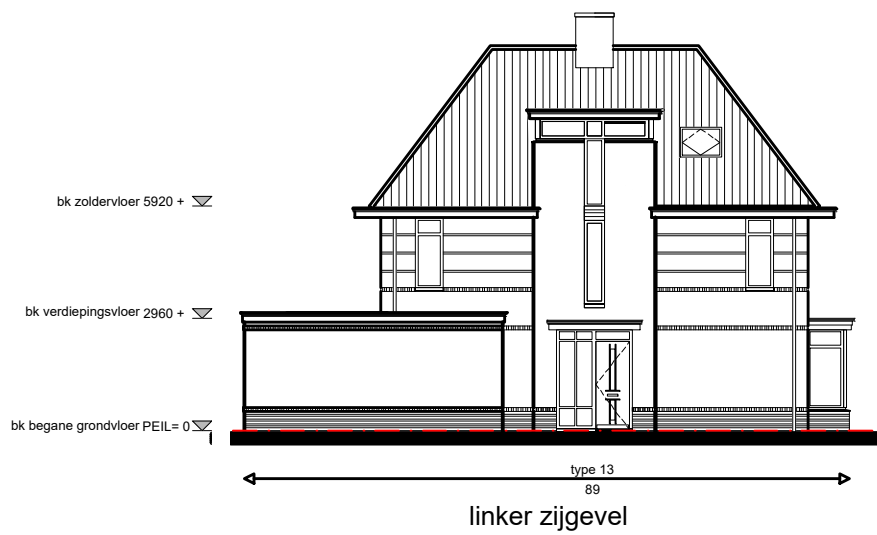

linker zijgevel

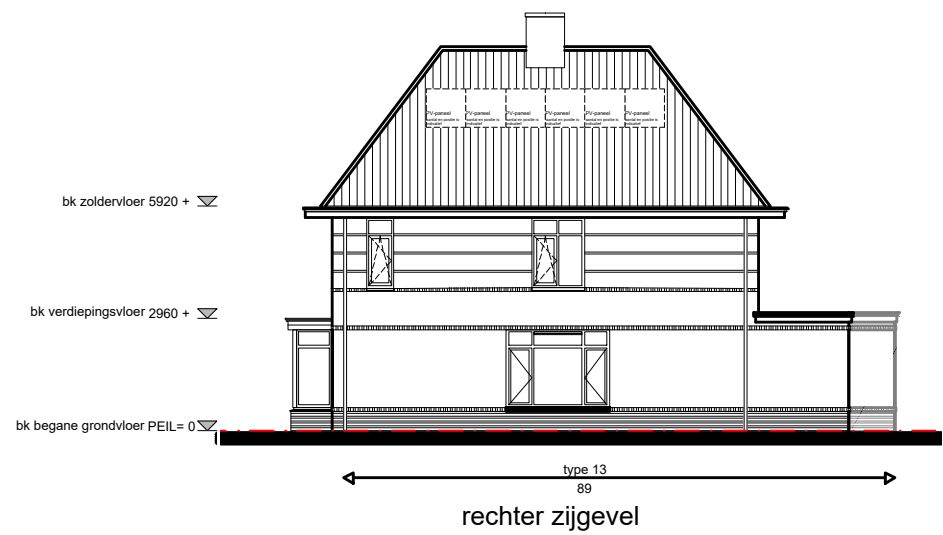

rechter zijgevel

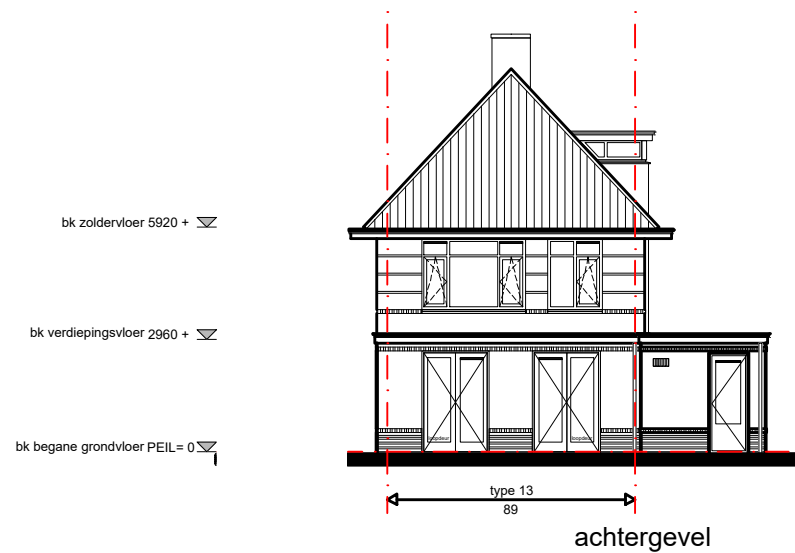

achtergevel

Blok 2
 kleur metselwerk per kavelnummer:
 kavel 89 - Veldbrons gesinte

Park Hoog Lede te Vlaardingen

woningtype 13 - kavel 89

datum : 1 mei 2020

schaal : 1:200

tek.no.: 06045-13-313